
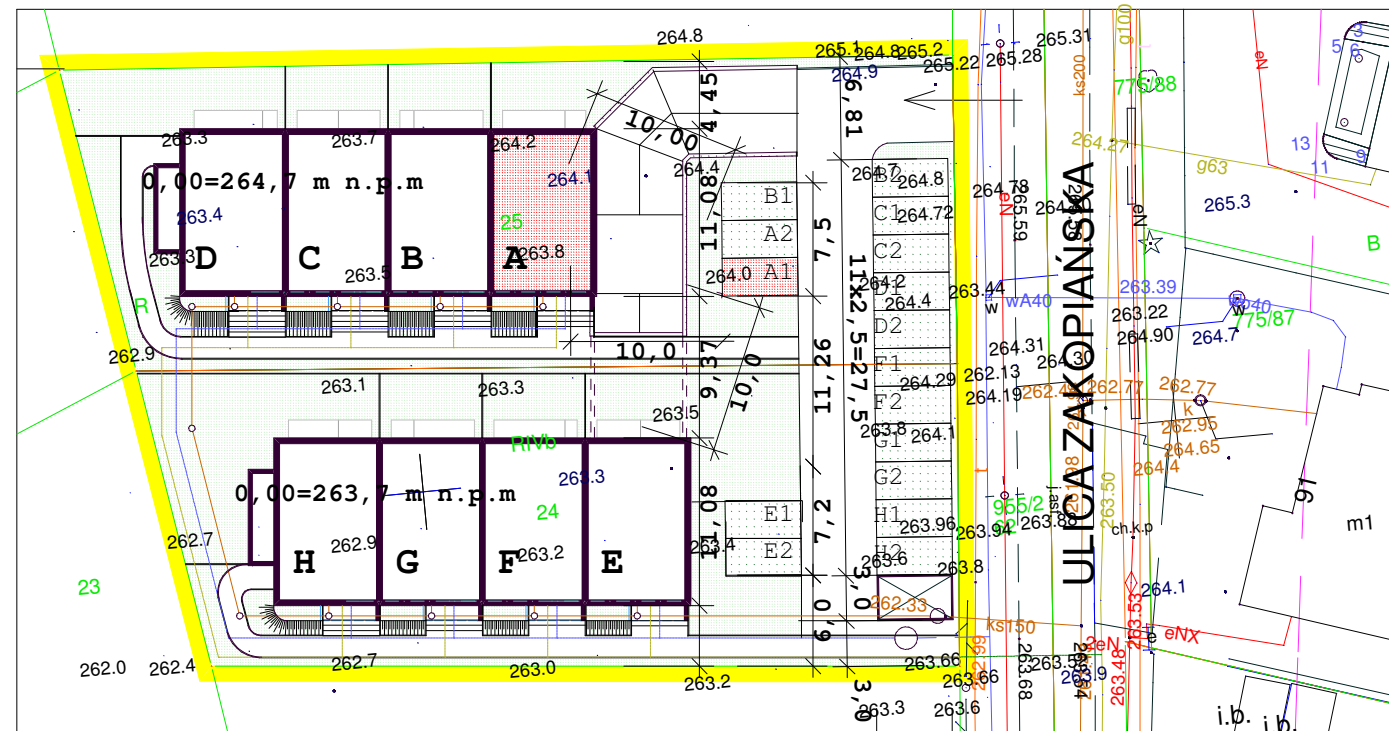


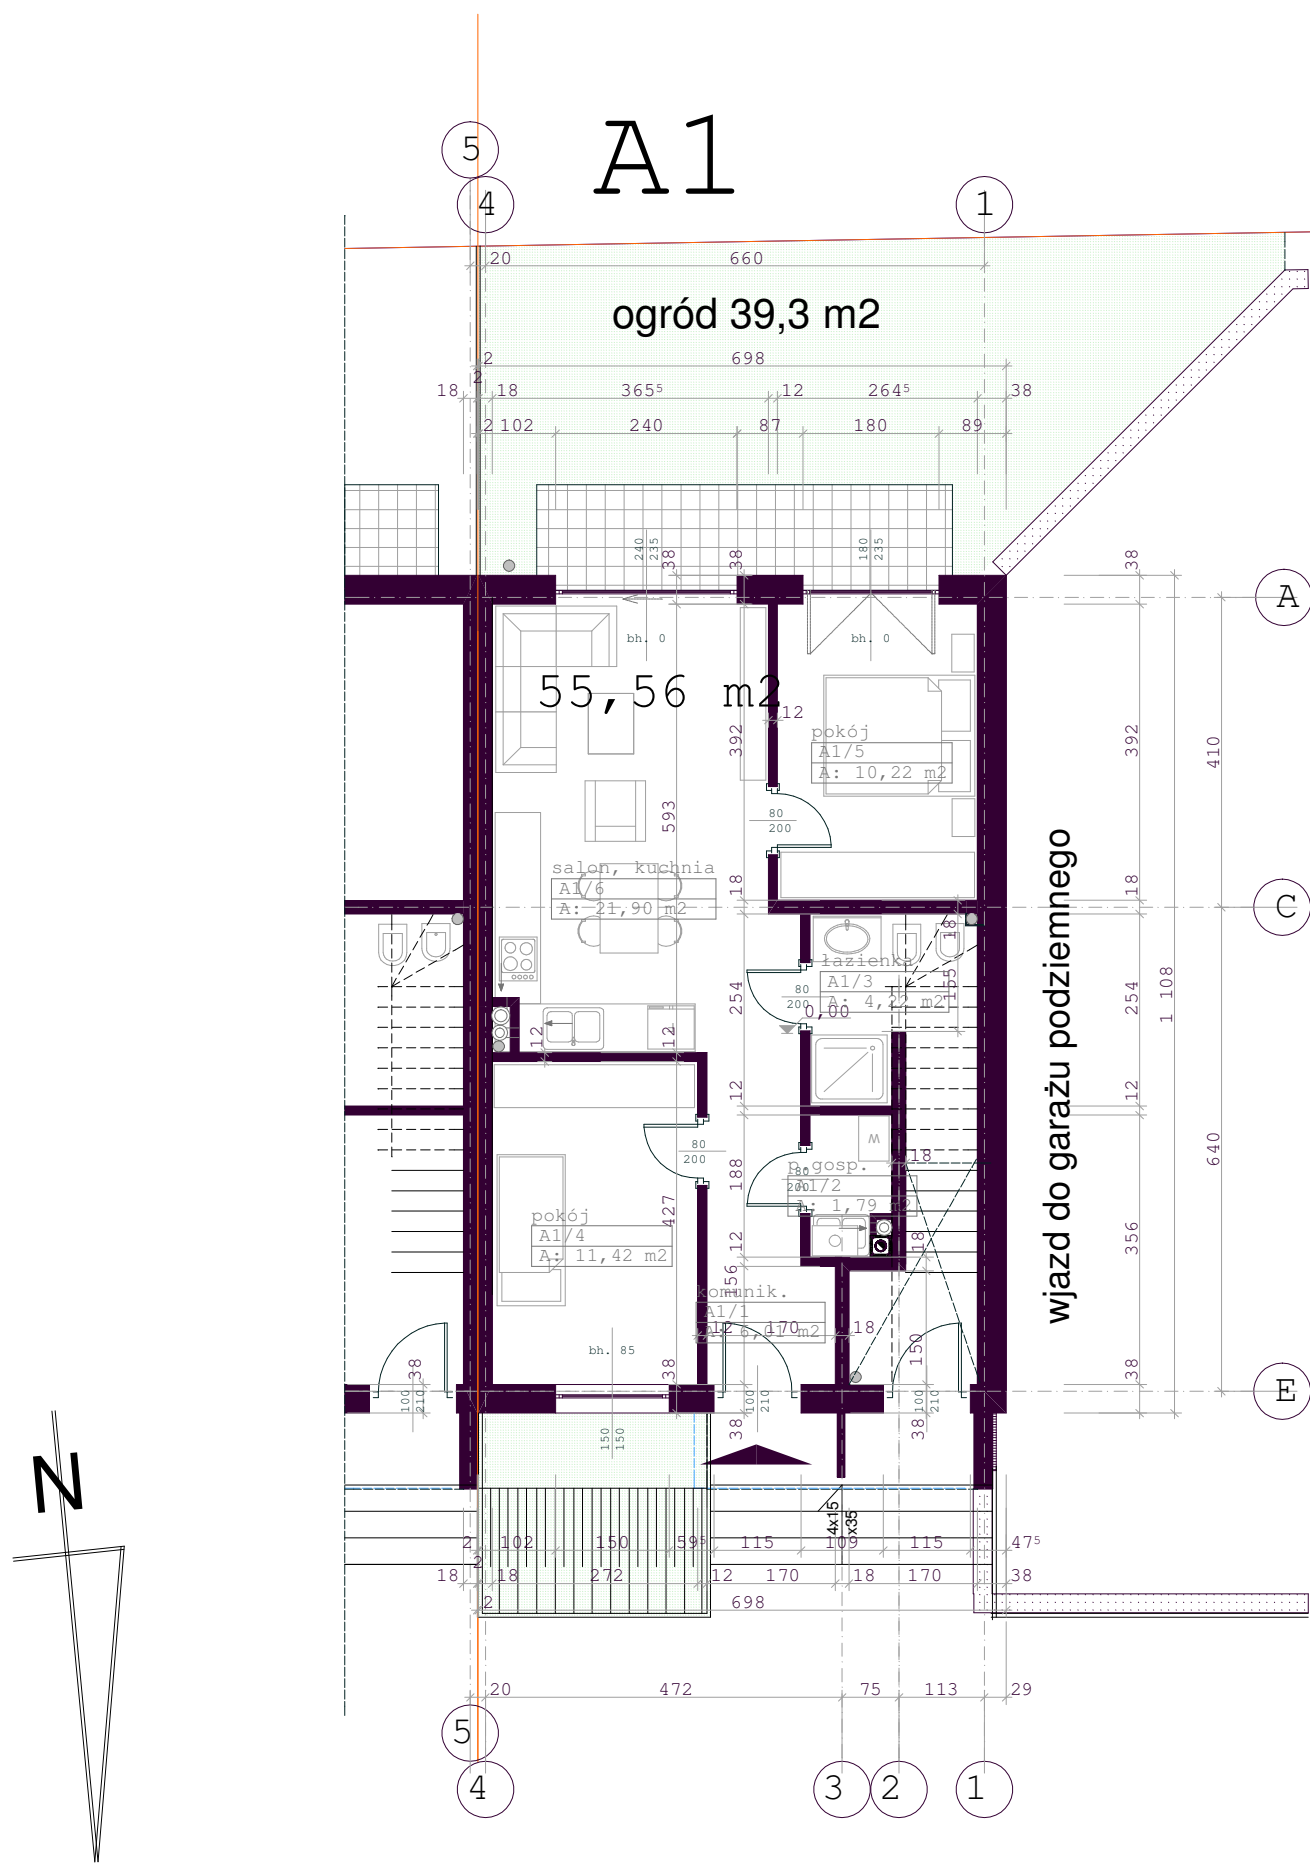

LOKAL NR A1 W BUDYNKU MIESZKALNYM JEDNORODZINNYM, W ZABUDOWIE SZEREGOWEJ,

przy ulicy Zakopiańskiej w Częstochowie,
działki nr ewid. 24, 25 obr.35

powierzchnie pomieszczeń podane na podstawie projektu (odjęto 1,5 cm od każdej grubości
ściany na tynki),

TYP MIESZKANIA			POWIERZCHNIE POMIESZCZEŃ		
NR MIESZKANIA	KON- DYGNACJA	ILOŚĆ POKOI	A1/1	komunikacja	6,01 m2
			A1/2	pom. gospodarcze	1,79 m2
			A1/3	łazienka	4,22 m2
			A1/4	pokój	11,42 m2
			A1/5	pokój	10,22 m2
			A1/6	pokój dzienny i kuchnia	21,90 m2
			RAZEM POW. LOKALU		
A1	PARTER	3	DODATKOWO		
			taras ziemny		6,60 m2
			ogródek wraz z tarasem		39,3 m2
			miejsce postojowe w garażu podziemnym A1		16,85 m2
			miejsce postojowe zewnętrzne A1		12,5 m2

LOKAL A1