
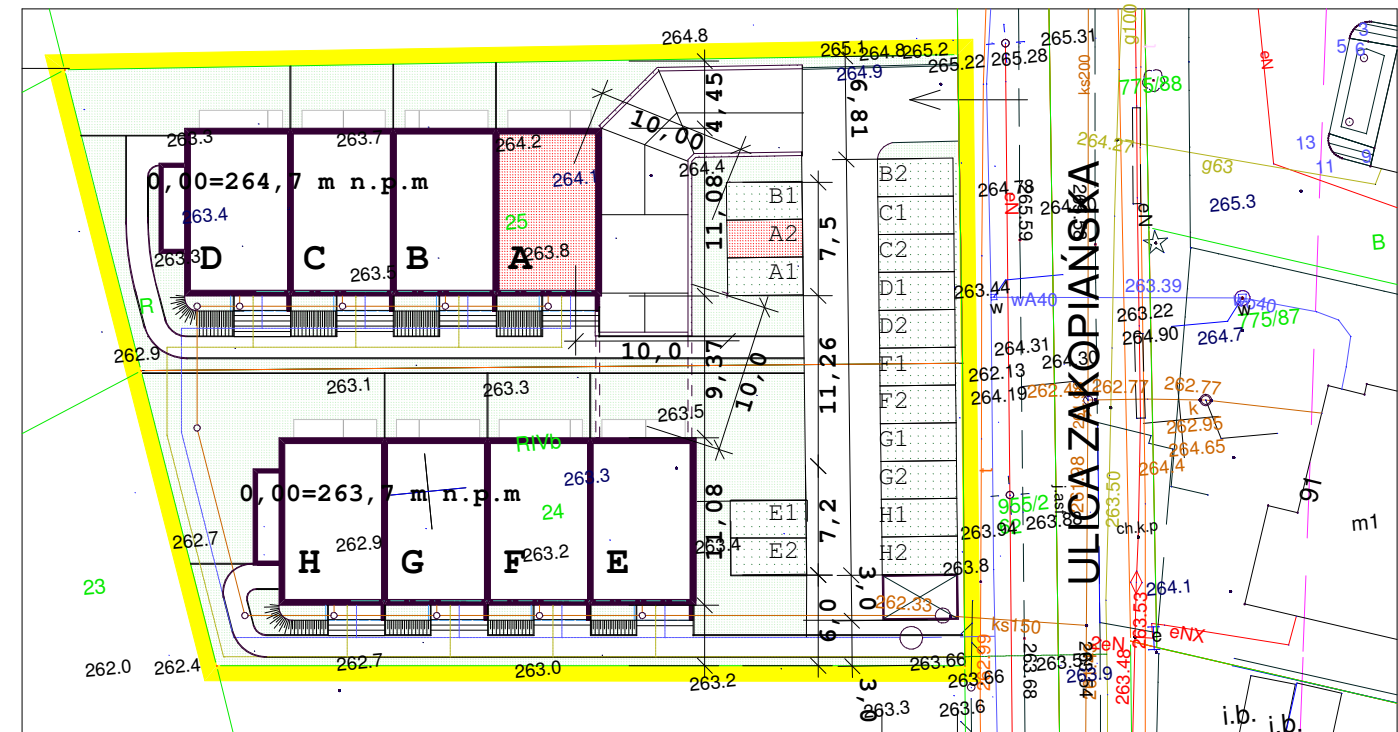


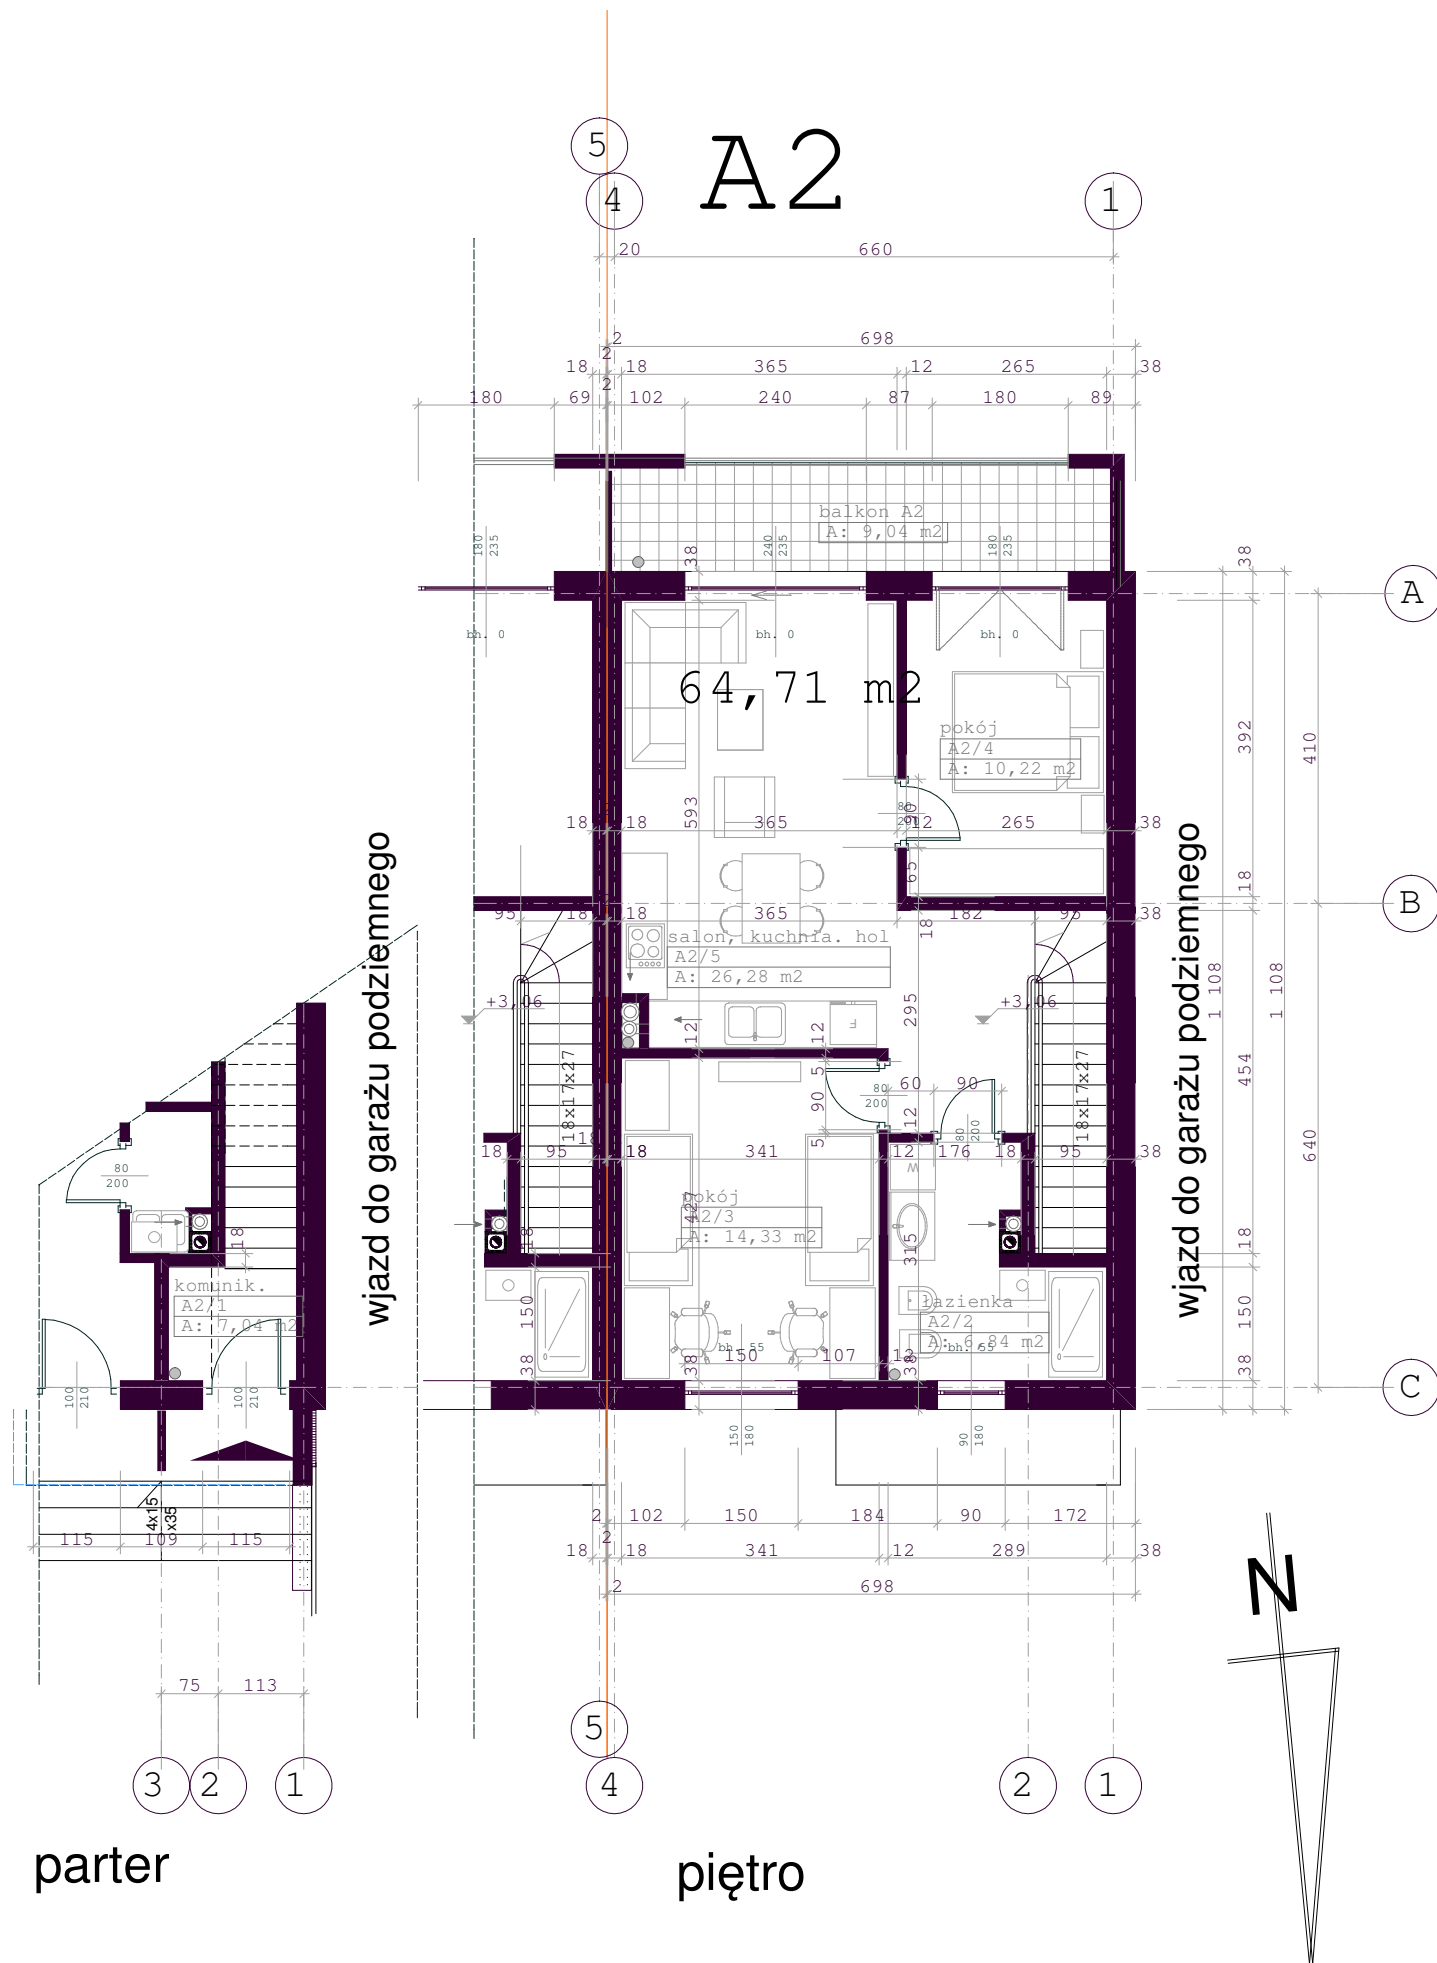

LOKAL NR A2 W BUDYNKU MIESZKALNYM JEDNORODZINNYM, W ZABUDOWIE SZEREGOWEJ,

przy ulicy Zakopiańskiej w Częstochowie,
działki nr ewid. 24, 25 obr.35

powierzchnie pomieszczeń podane na podstawie projektu (odjęto 1,5 cm od każdej grubości
ściany na tynki),

TYP MIESZKANIA			POWIERZCHNIE POMIESZCZEŃ	
NR MIESZKANIA	KON- DYGNACJA	IŁOŚĆ POKOI	A2/1	7,04 m2
			A2/2	6,84 m2
			A2/3	14,33 m2
			A2/4	10,22 m2
			A2/5	26,28 m2
			RAZEM POW. LOKALU	64,71 m2
A2	PARTER/ PIĘTRO	3	DODATKOWO	
			balkon	9,04 m2
			miejsce postojowe w garażu podziemnym A2	16,83 m2
			miejsce postojowe zewnętrzne A2	12,5 m2

LOKAL A2