
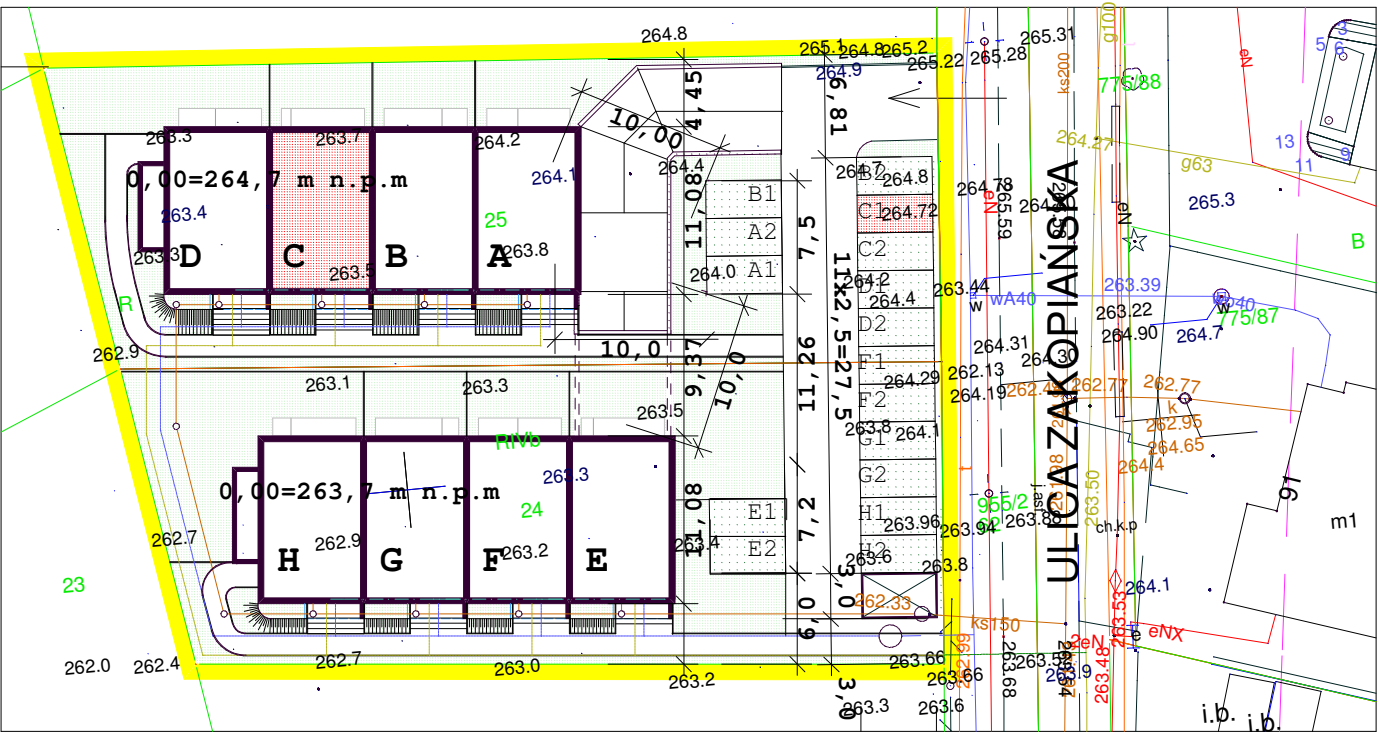


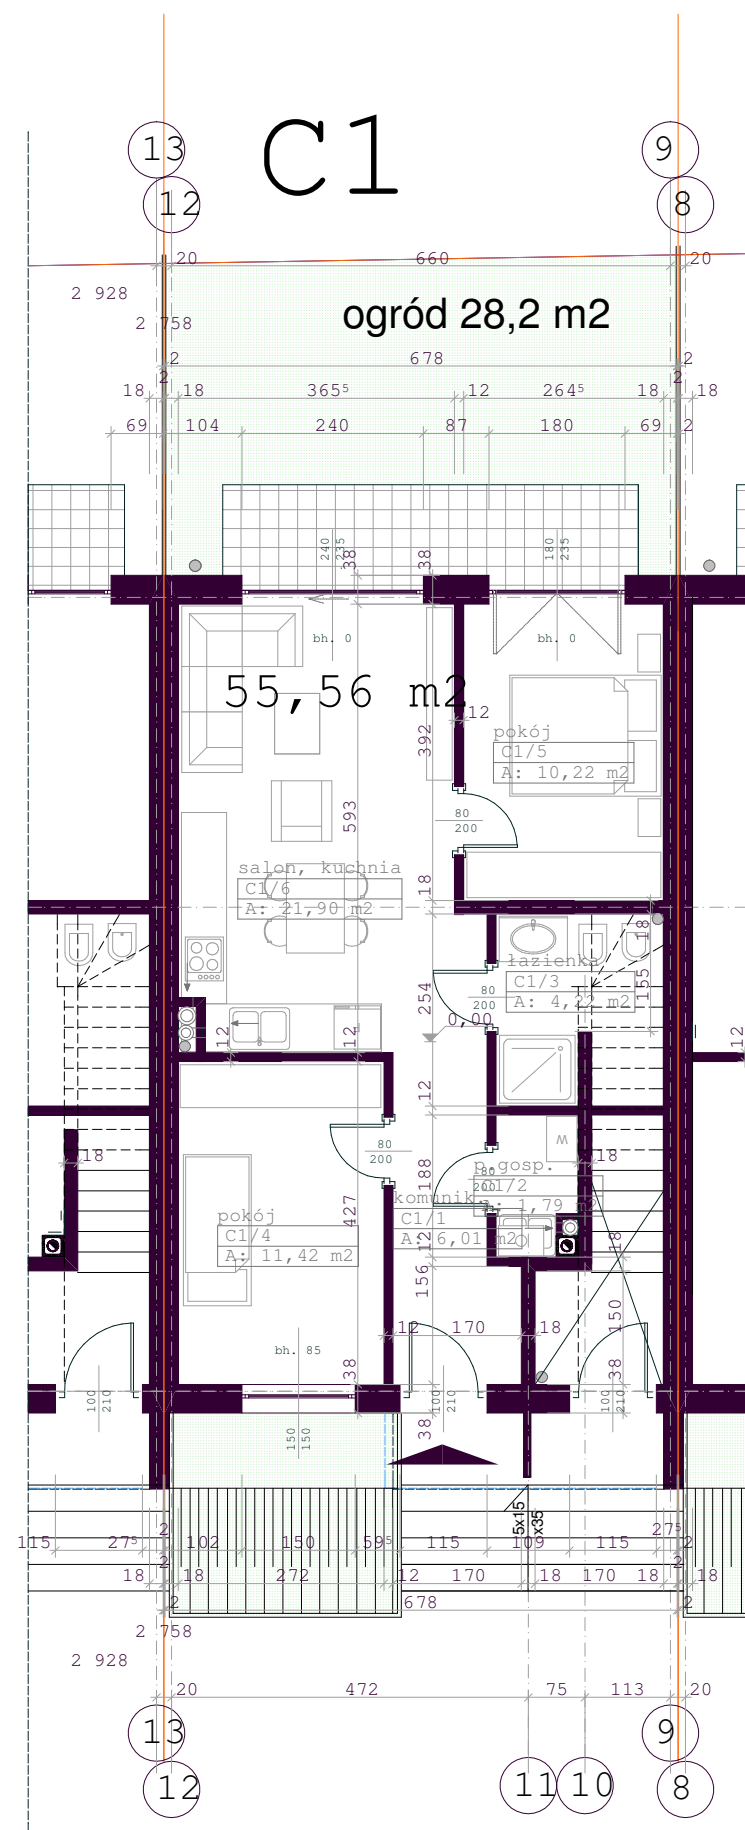

**LOKAL NR C1 W BUDYNKU MIESZKALNYM
JEDNORODZINNYM, W ZABUDOWIE SZEREGOWEJ,**

przy ulicy Zakopiańskiej w Częstochowie,
działki nr ewid. 24, 25 obr.35

powierzchnie pomieszczeń podane na podstawie projektu (odjęto 1,5 cm od każdej grubości ściany na tynki),

TYP MIESZKANIA			POWIERZCHNIE POMIESZCZEŃ		
NR MIESZKANIA	KON- DYGNACJA	ILOŚĆ POKOI	C1/1	komunikacja	6,01 m2
			C1/2	pom. gospodarcze	1,79 m2
			C1/3	łazienka	4,22 m2
			C1/4	pokój	11,42 m2
			C1/5	pokój	10,22 m2
			C1/6	pokój dzienny i kuchnia	21,90 m2
			RAZEM POW. LOKALU		55,56 m2
C1	PARTER	3	DODATKOWO		
			taras ziemny		6,60 m2
			ogródek wraz z tarasem		28,2 m2
			miejsce postojowe w garażu podziemnym C1		16,99 m2
			miejsce postojowe zewnętrzne C1		12,5 m2

LOKAL C1