
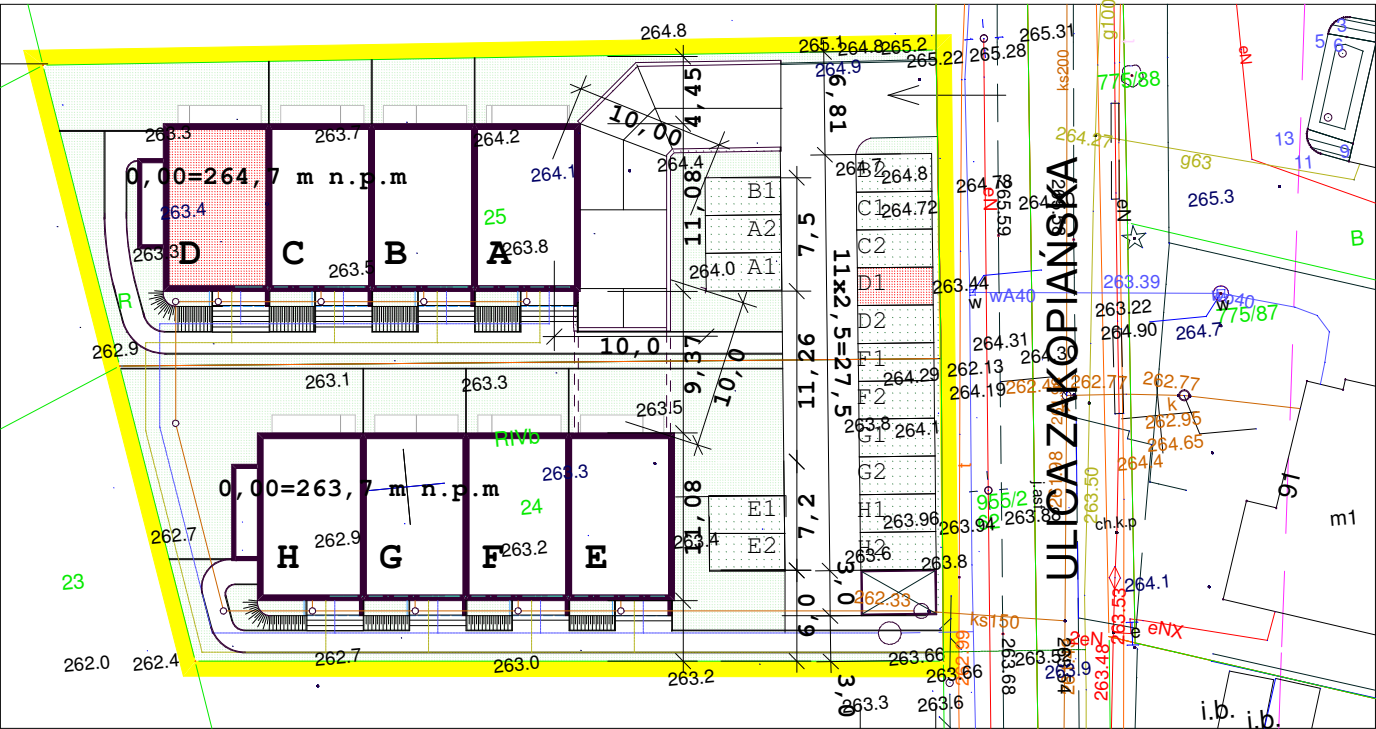


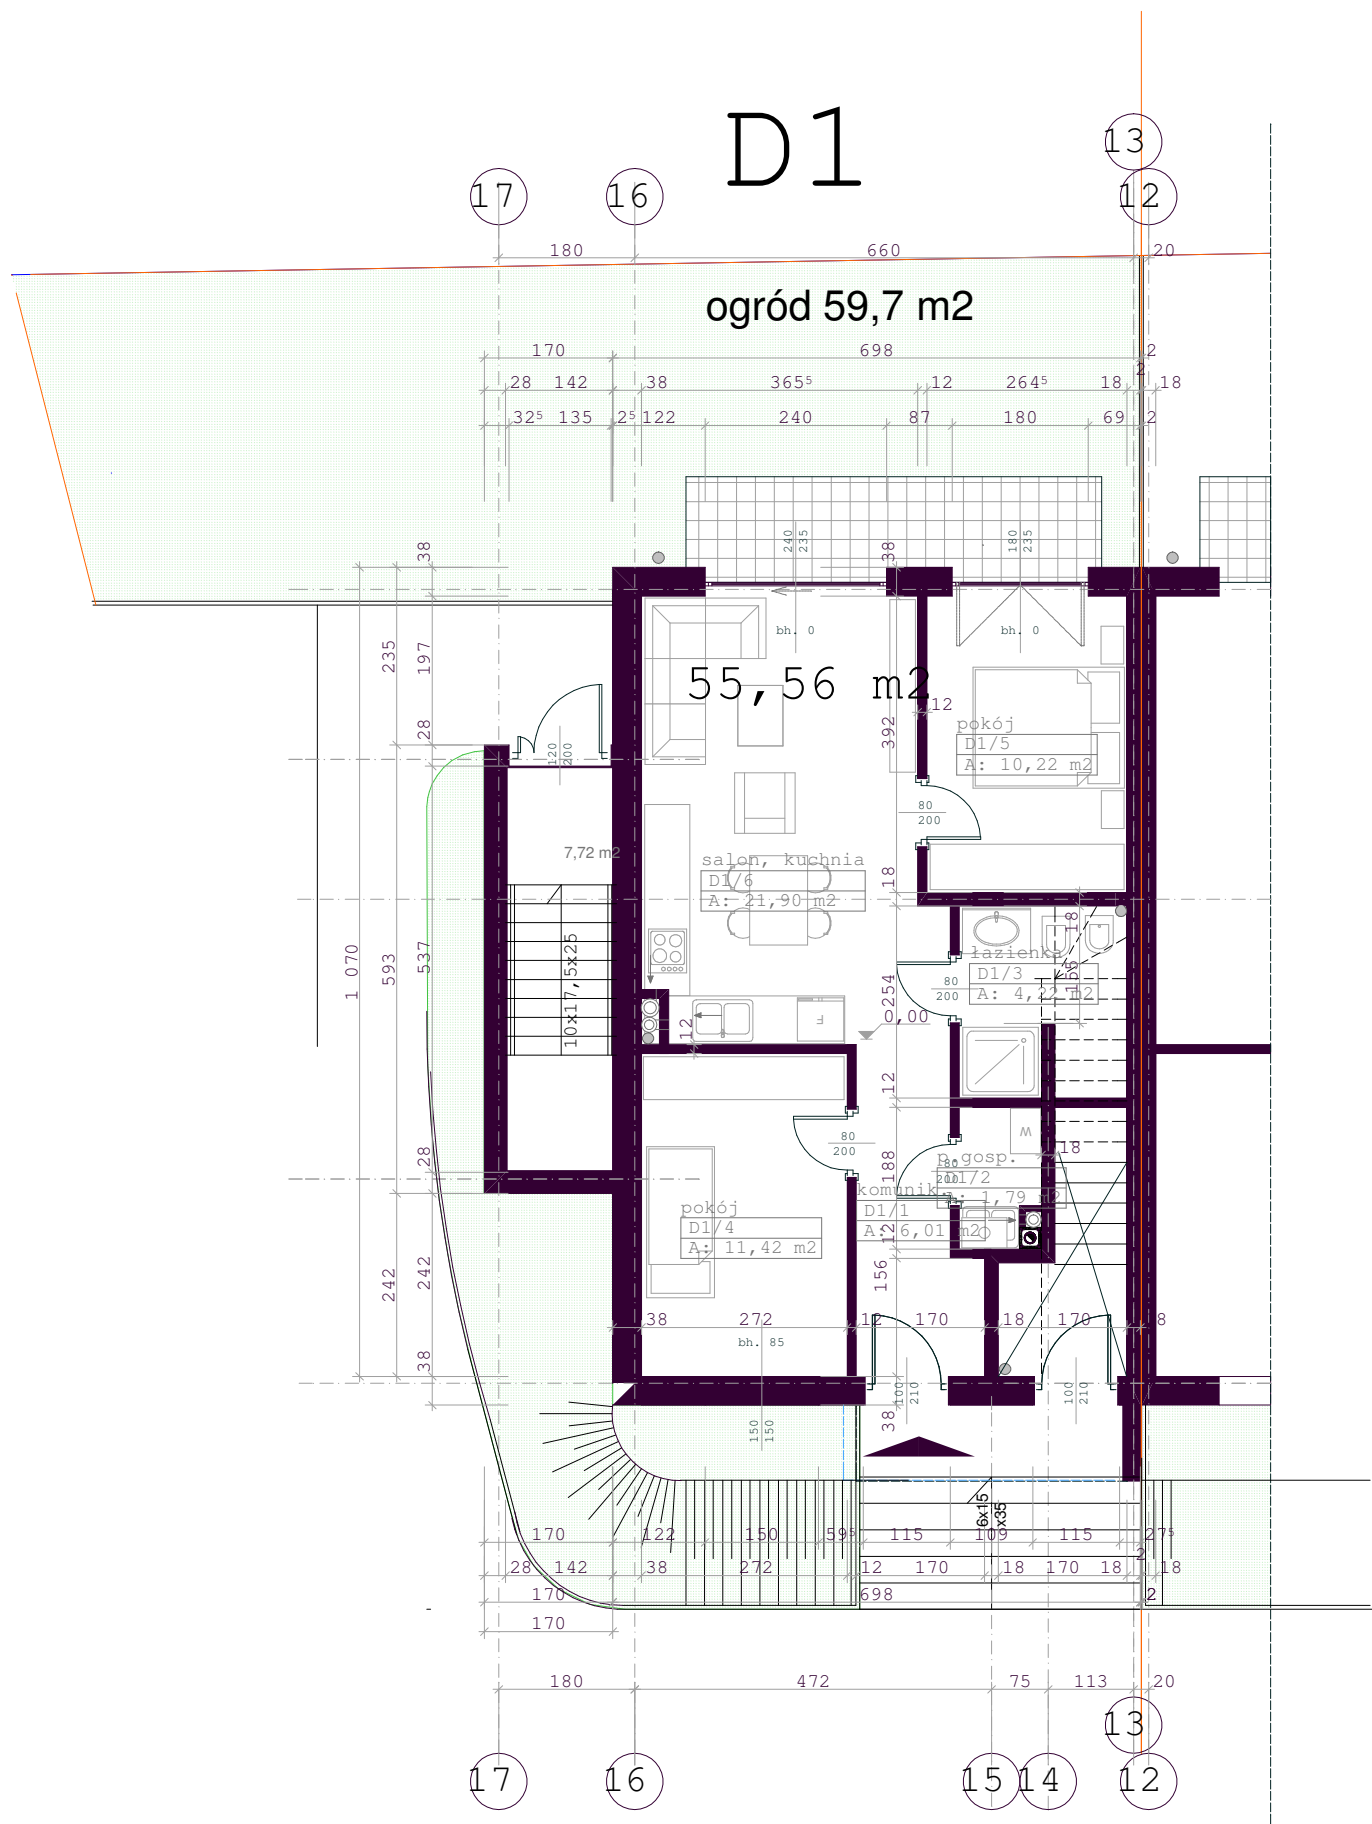

**LOKAL NR D1 W BUDYNKU MIESZKALNYM
JEDNORODZINNYM, W ZABUDOWIE SZEREGOWEJ,**

przy ulicy Zakopiańskiej w Częstochowie,
działki nr ewid. 24, 25 obr.35

powierzchnie pomieszczeń podane na podstawie projektu (odjęto 1,5 cm od każdej grubości ściany na tynki),

TYP MIESZKANIA			POWIERZCHNIE POMIESZCZEŃ		
NR MIESZKANIA	KON- DYGNACJA	ILOŚĆ POKOI	D1/1	komunikacja	6,01 m2
			D1/2	pom. gospodarcze	1,79 m2
			D1/3	łazienka	4,22 m2
			D1/4	pokój	11,42 m2
			D1/5	pokój	10,22 m2
			D1/6	pokój dzienny i kuchnia	21,90 m2
			RAZEM POW. LOKALU		55,56 m2
			D1	PARTER	3
taras ziemny		6,60 m2			
ogródek wraz z tarasem		59,7 m2			
miejsce postojowe w garażu podziemnym D1		16,83 m2			
miejsce postojowe zewnętrzne D1		12,5 m2			

LOKAL D1