
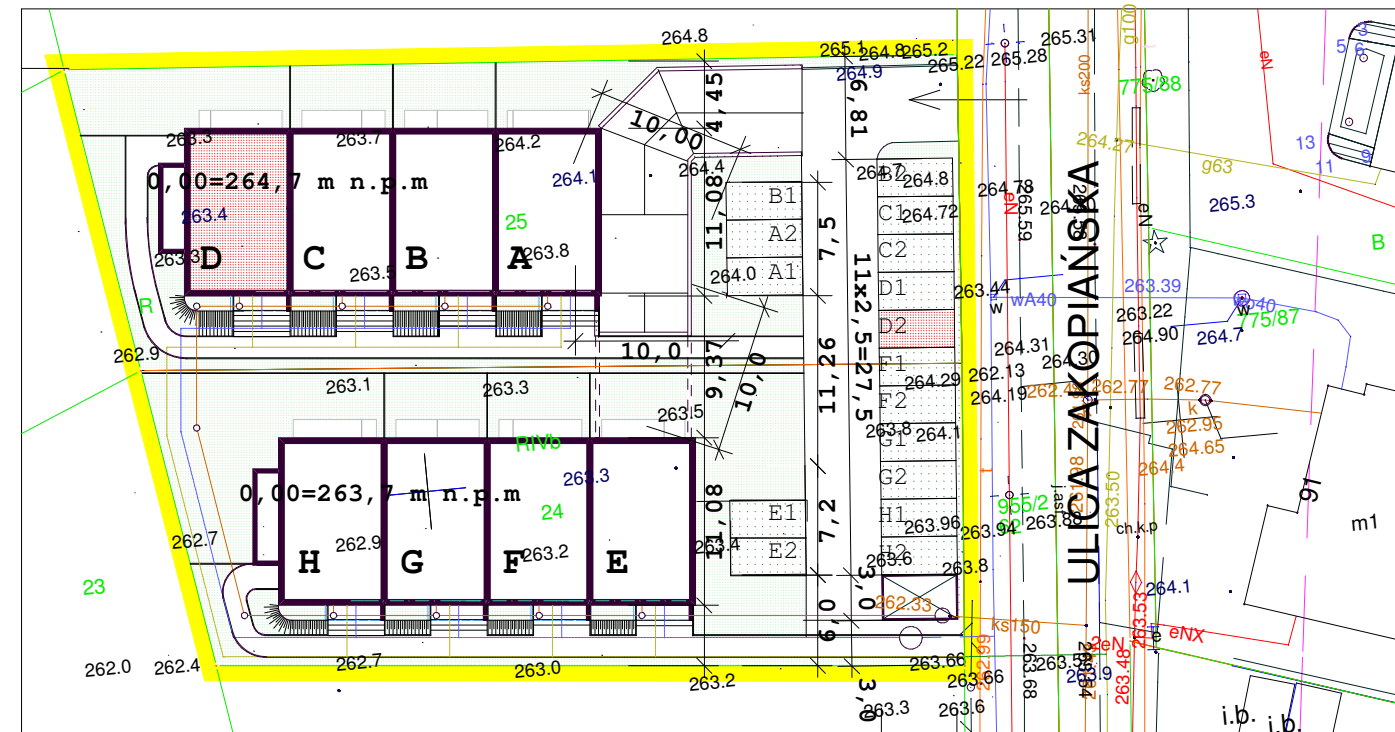


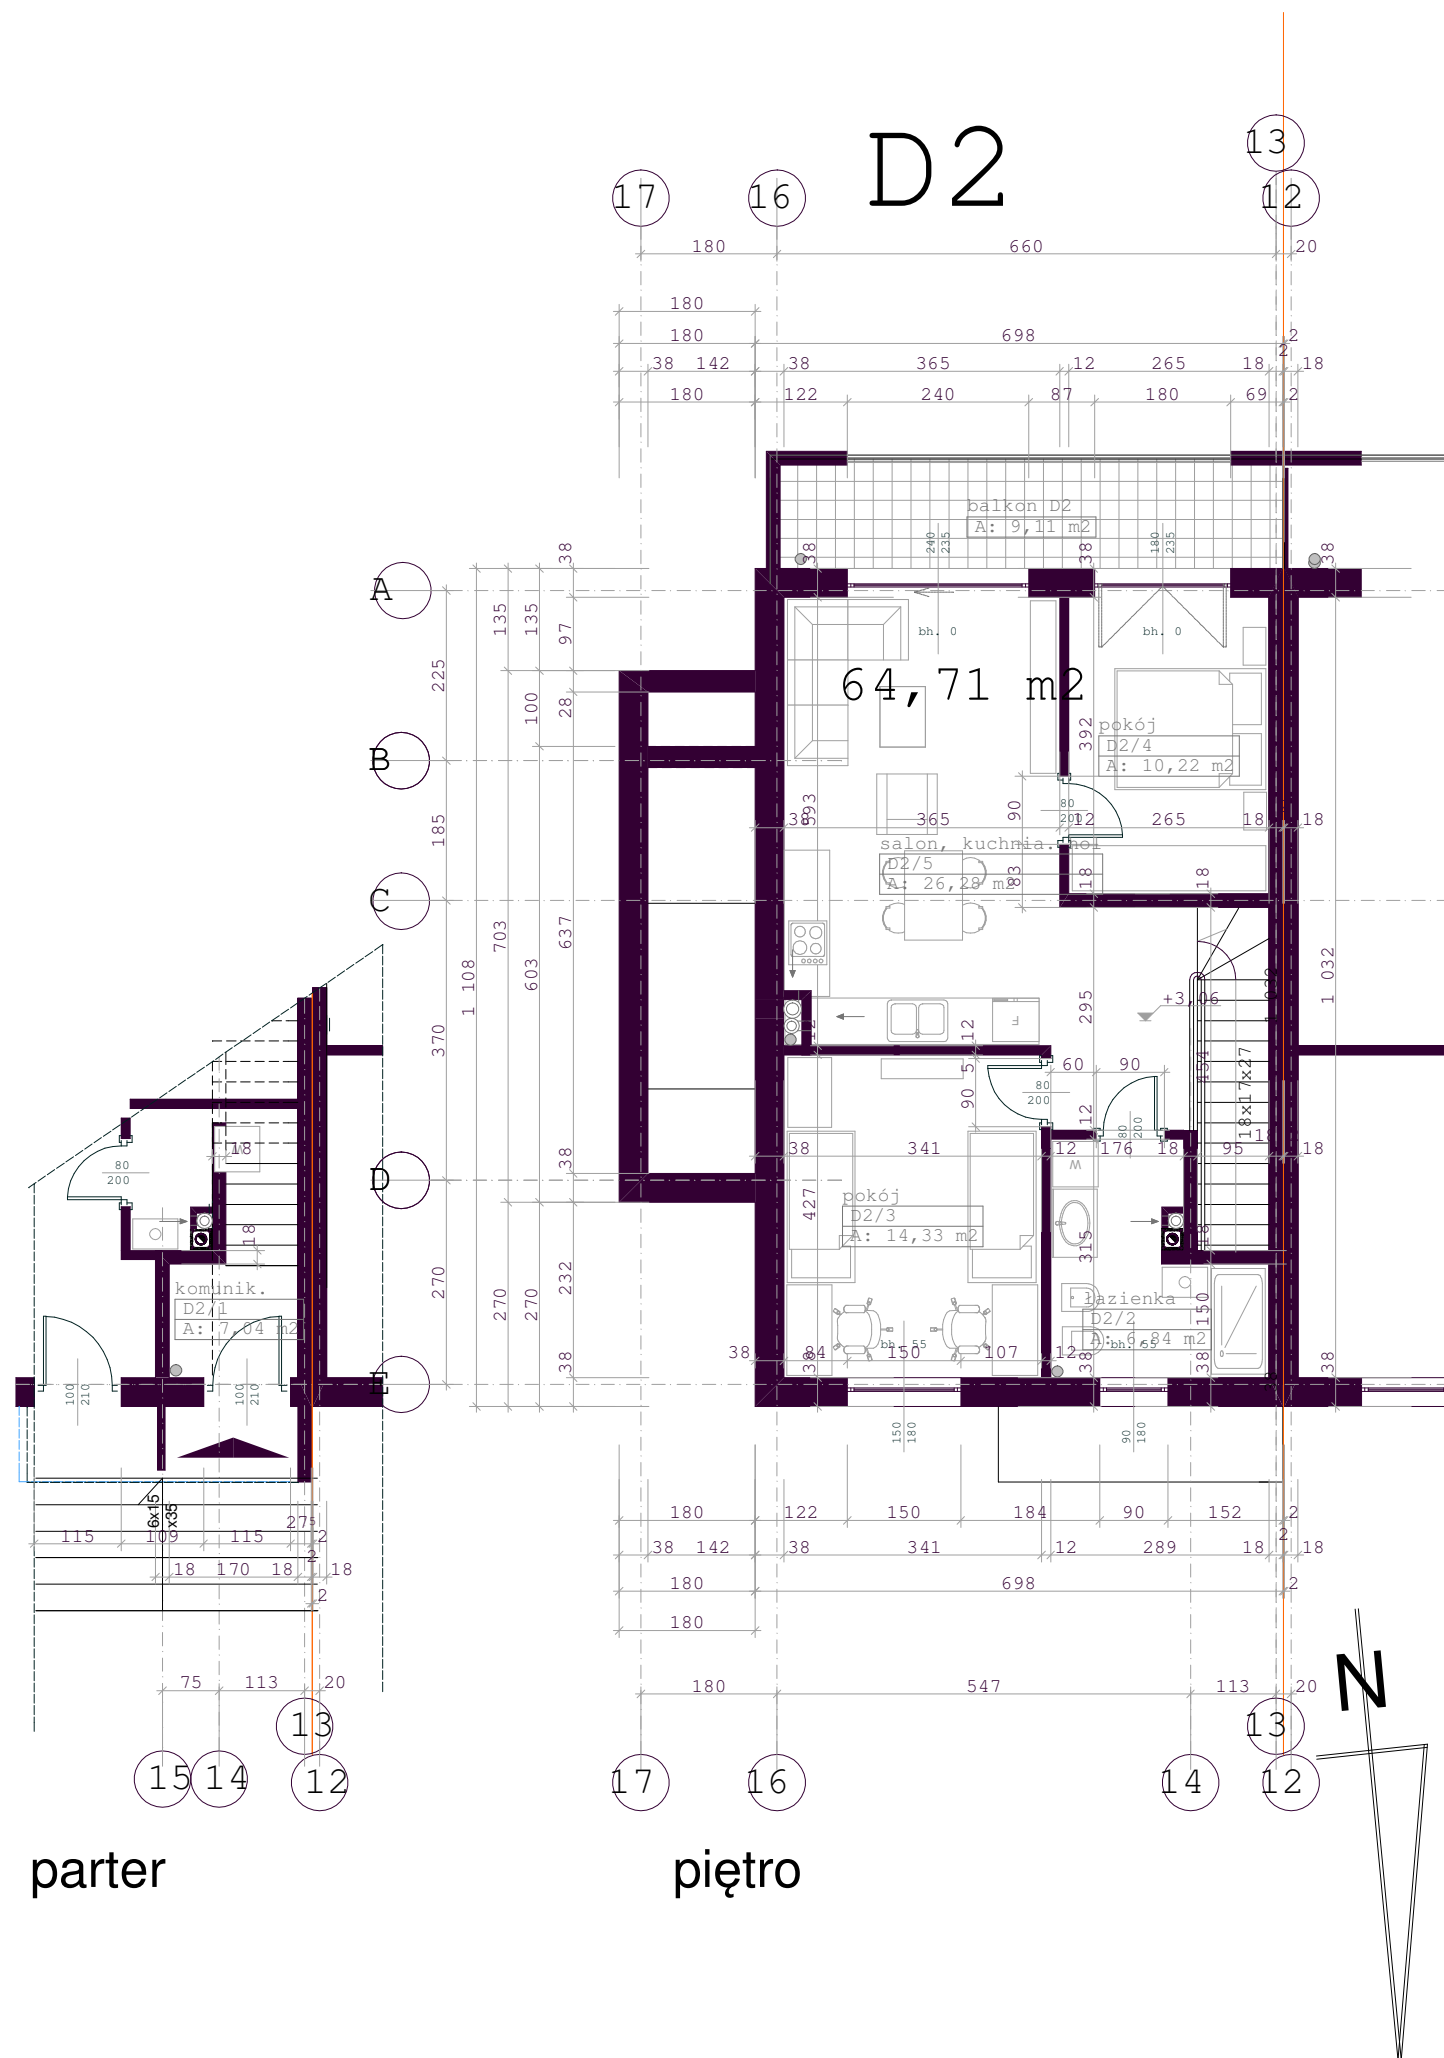

## LOKAL NR D2 W BUDYNKU MIESZKALNYM JEDNORODZINNYM, W ZABUDOWIE SZEREGOWEJ,

przy ulicy Zakopiańskiej w Częstochowie,  
działki nr ewid. 24, 25 obr.35

*powierzchnie pomieszczeń podane na podstawie projektu (odjęto 1,5 cm od każdej grubości  
ściany na tynki),*

| TYP MIESZKANIA |               |             | POWIERZCHNIE POMIESZCZEŃ                 |                         |
|----------------|---------------|-------------|------------------------------------------|-------------------------|
| NR MIESZKANIA  | KON-DYGNACJA  | IŁOŚĆ POKOI | D2/1                                     | komunikacja             |
|                |               |             | D2/2                                     | łazienka                |
|                |               |             | D2/3                                     | pokój                   |
|                |               |             | D2/4                                     | pokój                   |
|                |               |             | D2/5                                     | pokój dzienny i kuchnia |
|                |               |             | RAZEM POW. LOKALU                        |                         |
|                |               |             | 64,71 m <sup>2</sup>                     |                         |
| D2             | PARTER/PIĘTRO | 3           | DODATKOWO                                |                         |
|                |               |             | balkon                                   | 9,11 m <sup>2</sup>     |
|                |               |             | miejsce postojowe w garażu podziemnym D2 | 16,85 m <sup>2</sup>    |
|                |               |             | miejsce postojowe zewnętrzne D2          | 12,5 m <sup>2</sup>     |

# LOKAL D2