
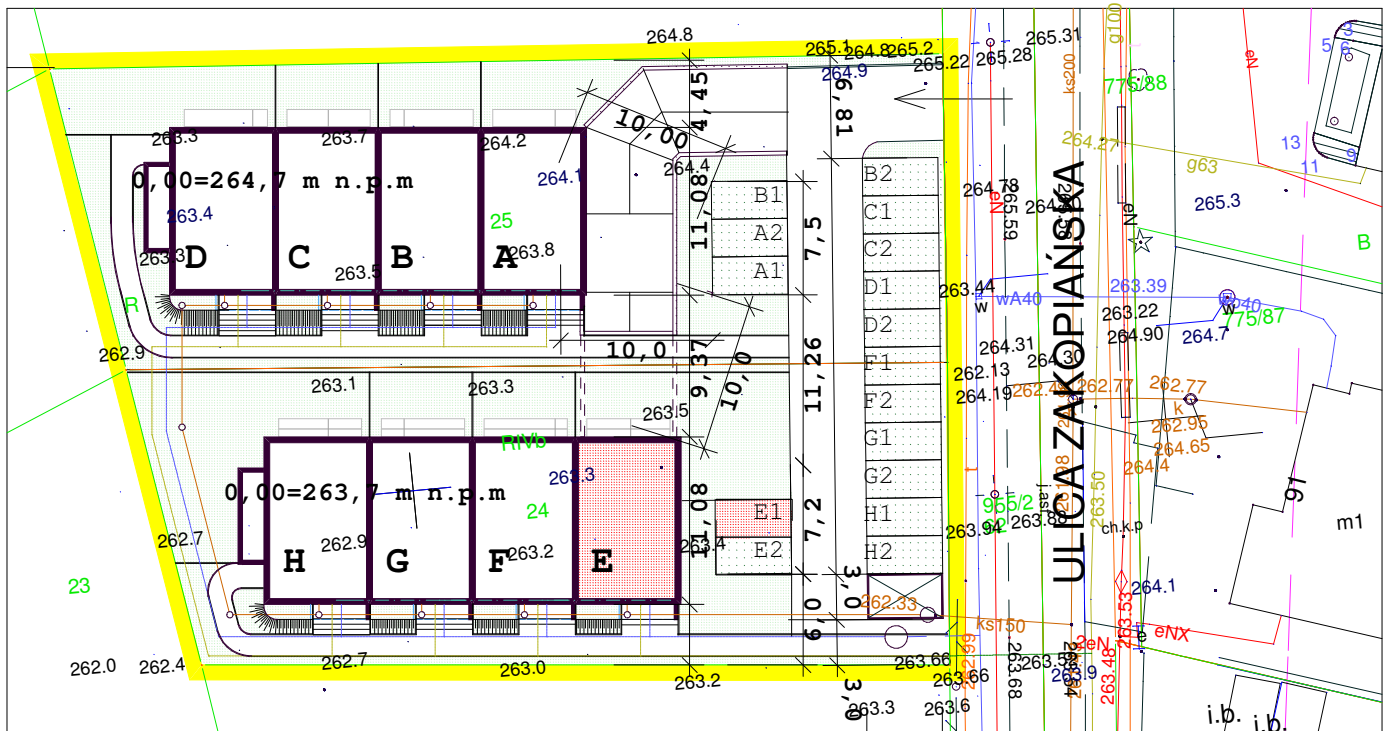


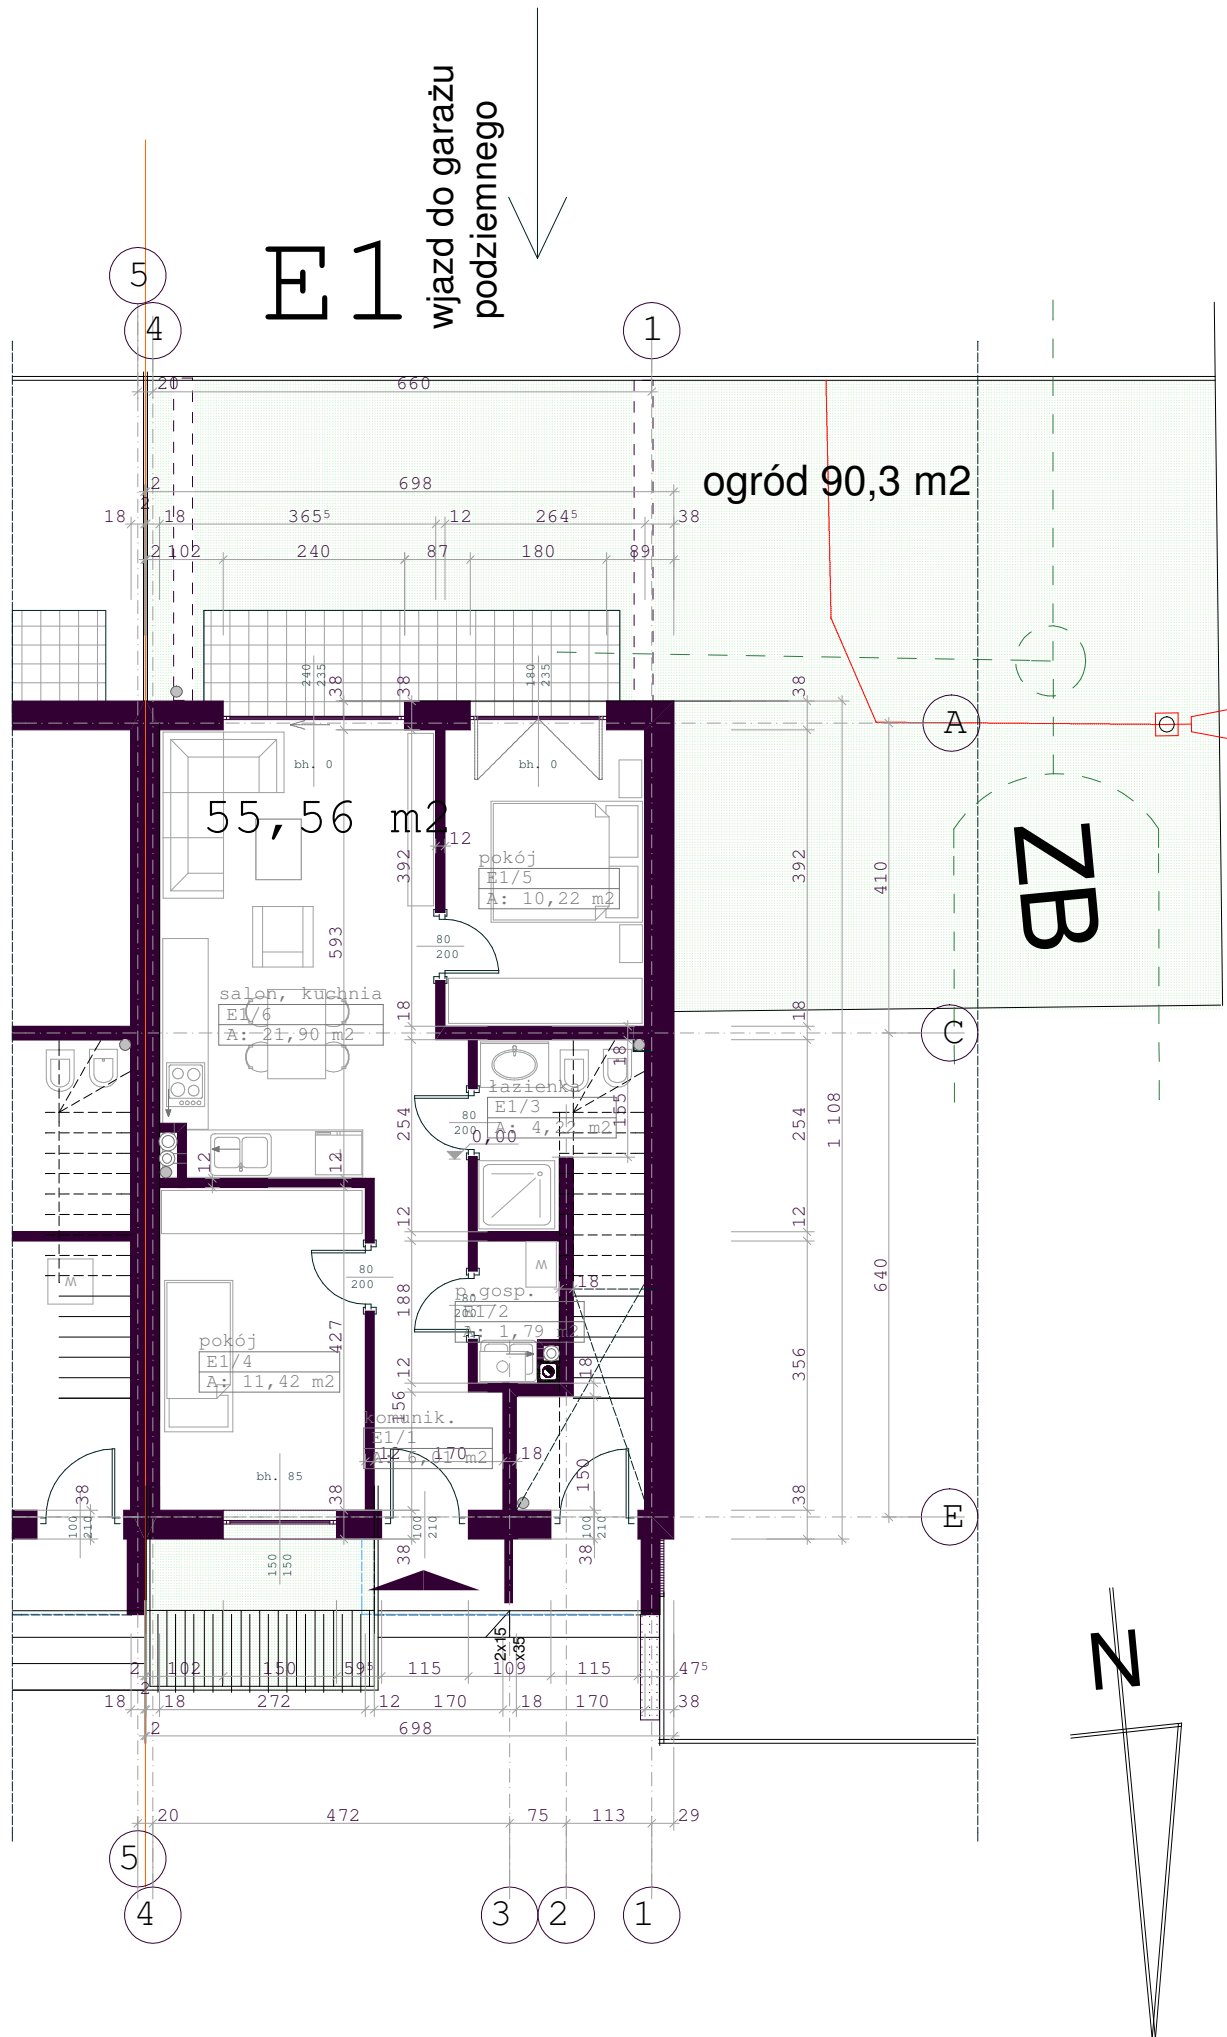

**LOKAL NR E1 W BUDYNKU MIESZKALNYM
JEDNORODZINNYM, W ZABUDOWIE SZEREGOWEJ,**

przy ulicy Zakopiańskiej w Częstochowie,
działki nr ewid. 24, 25 obr.35

powierzchnie pomieszczeń podane na podstawie projektu (odjęto 1,5 cm od każdej grubości ściany na tynki),

TYP MIESZKANIA			POWIERZCHNIE POMIESZCZEŃ		
NR MIESZKANIA	KON-DYGNACJA	ILOŚĆ POKOI	E1/1	komunikacja	6,01 m2
			E1/2	pom. gospodarcze	1,79 m2
			E1/3	łazienka	4,22 m2
			E1/4	pokój	11,42 m2
			E1/5	pokój	10,22 m2
			E1/6	pokój dzienny i kuchnia	21,90 m2
			RAZEM POW. LOKALU		
E1	PARTER	3	DODATKOWO		
			taras ziemny		6,60 m2
			ogródek wraz z tarasem		90,3 m2
			miejsce postojowe w garażu podziemnym E1		16,85 m2
			miejsce postojowe zewnętrzne E1		12,5 m2

LOKAL E1