
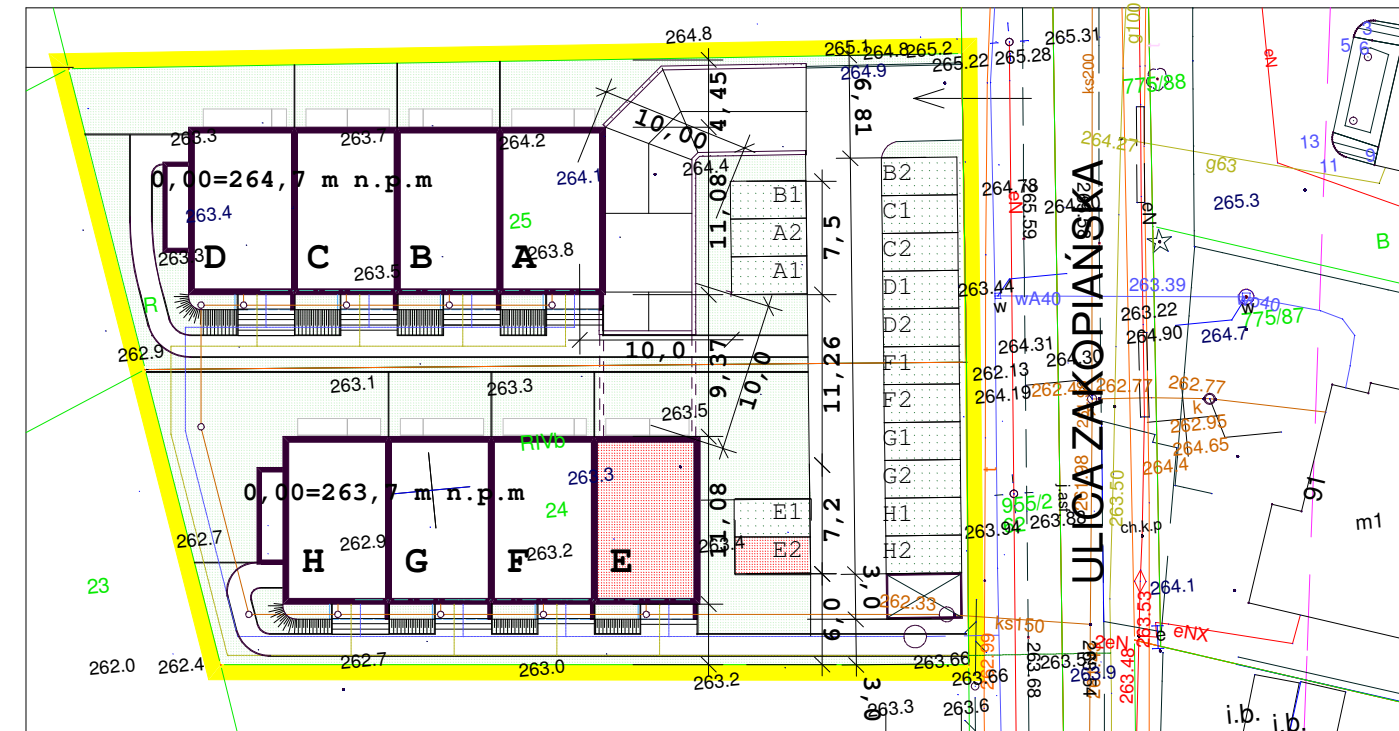


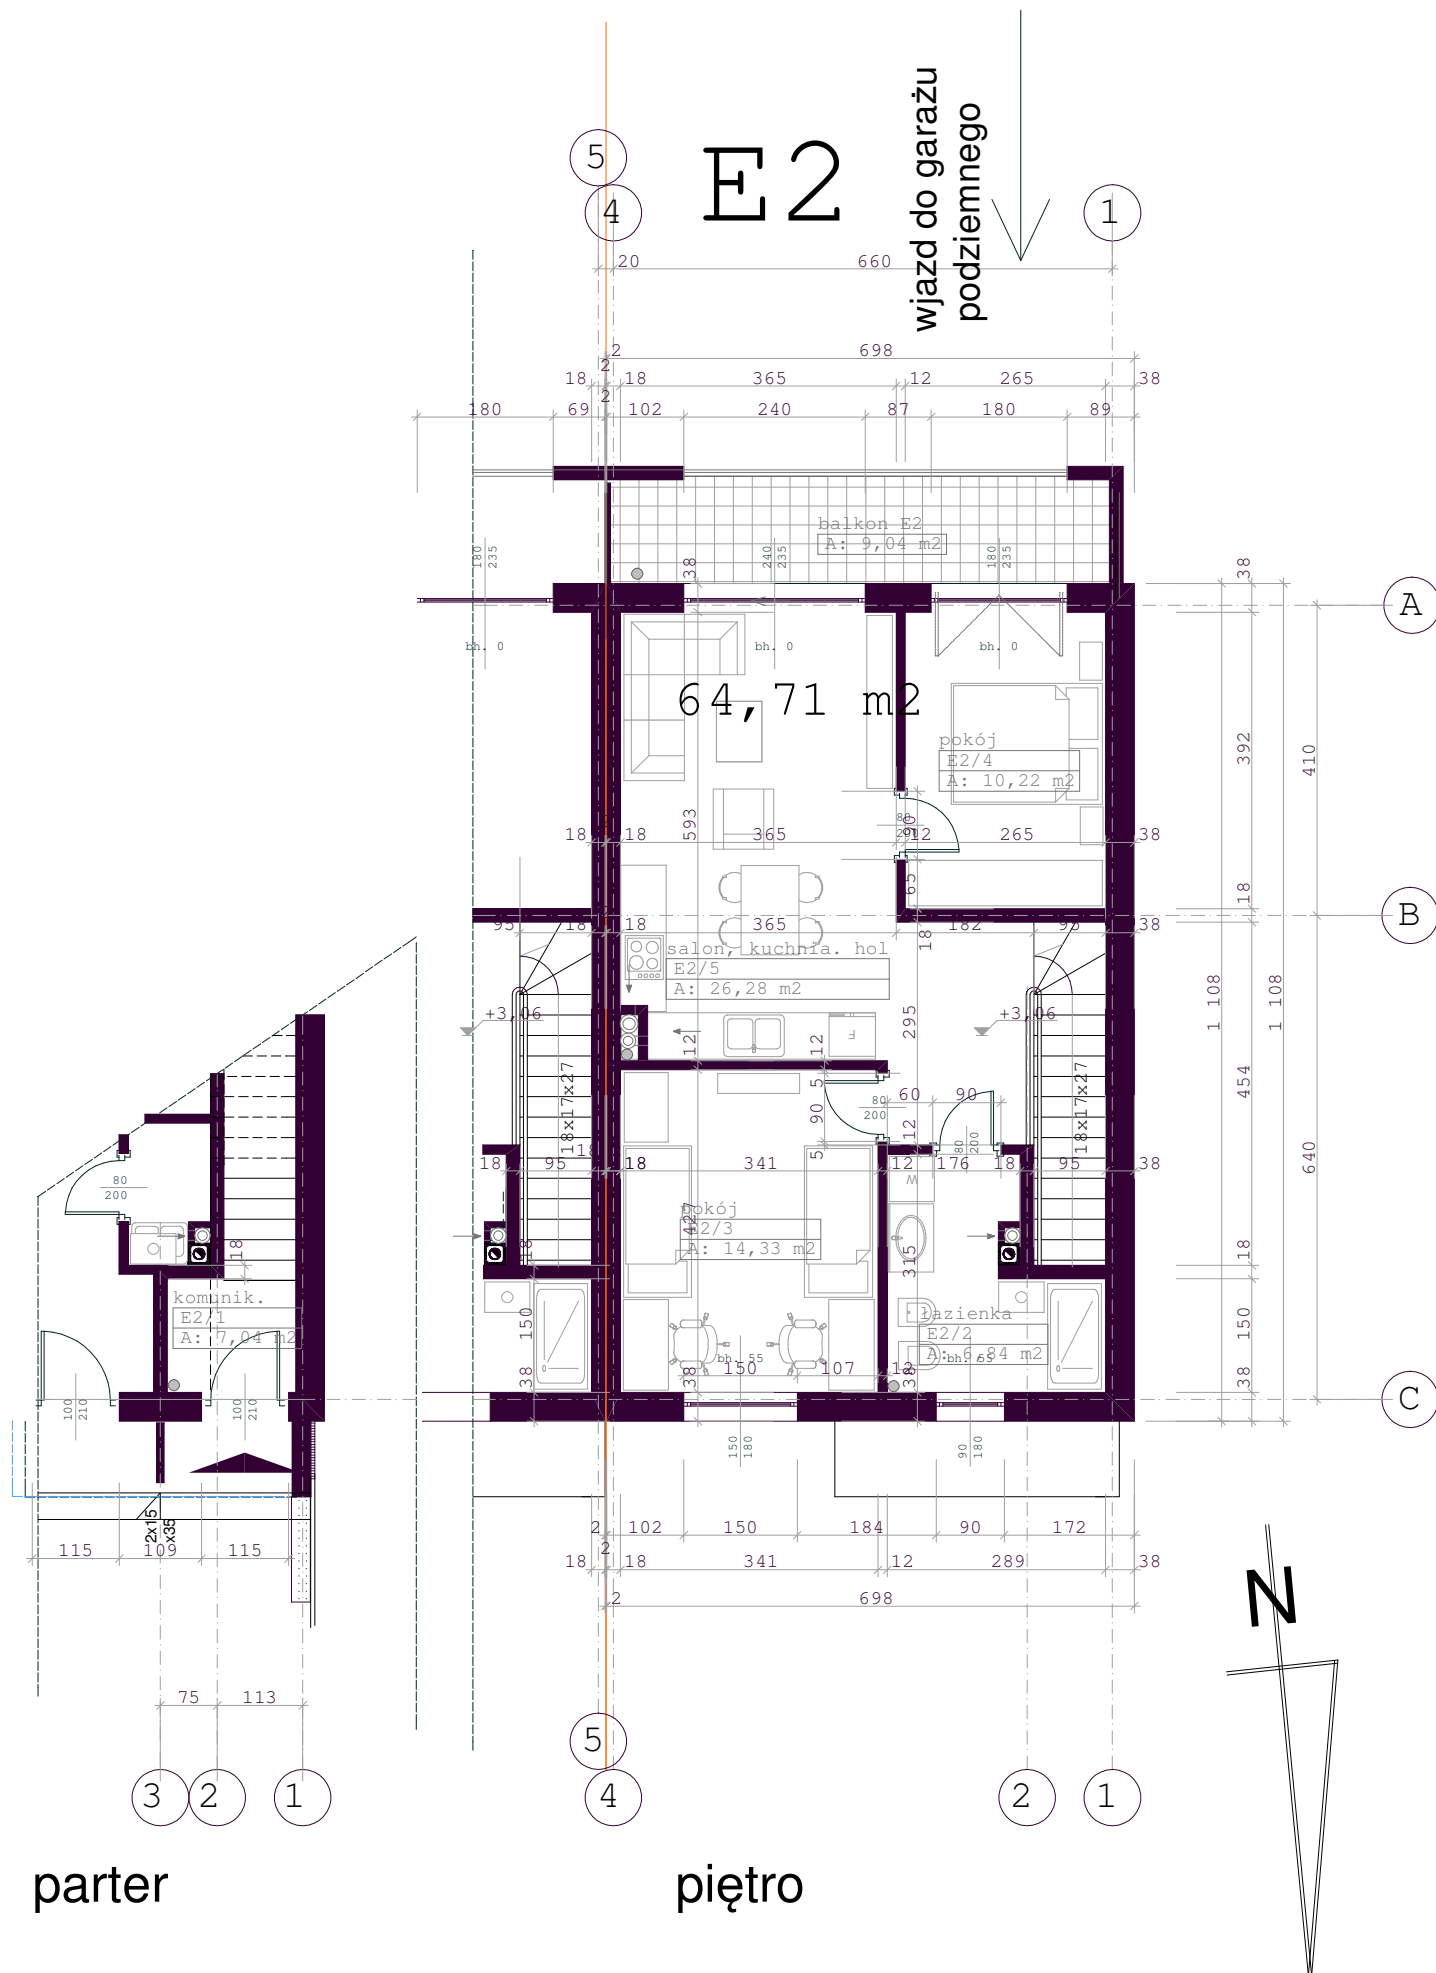

LOKAL NR E2 W BUDYNKU MIESZKALNYM JEDNORODZINNYM, W ZABUDOWIE SZEREGOWEJ,

przy ulicy Zakopiańskiej w Częstochowie,
działki nr ewid. 24, 25 obr.35

*powierzchnie pomieszczeń podane na podstawie projektu (odjęto 1,5 cm od każdej grubości
ściany na tynki),*

TYP MIESZKANIA			POWIERZCHNIE POMIESZCZEŃ		
NR MIESZKANIA	KON- DYGNACJA	ILOŚĆ POKOI	E2/1	komunikacja	7,04 m2
			E2/2	łazienka	6,84 m2
			E2/3	pokój	14,33 m2
			E2/4	pokój	10,22 m2
			E2/5	pokój dzienny i kuchnia	26,28 m2
			RAZEM POW. LOKALU		64,71 m2
E2	PARTER/ PIĘTRO	3	DODATKOWO		
			balkon		9,04 m2
			miejsce postojowe w garażu podziemnym E2		16,83 m2
			miejsce postojowe zewnętrzne E2		12,5 m2

LOKAL E2