
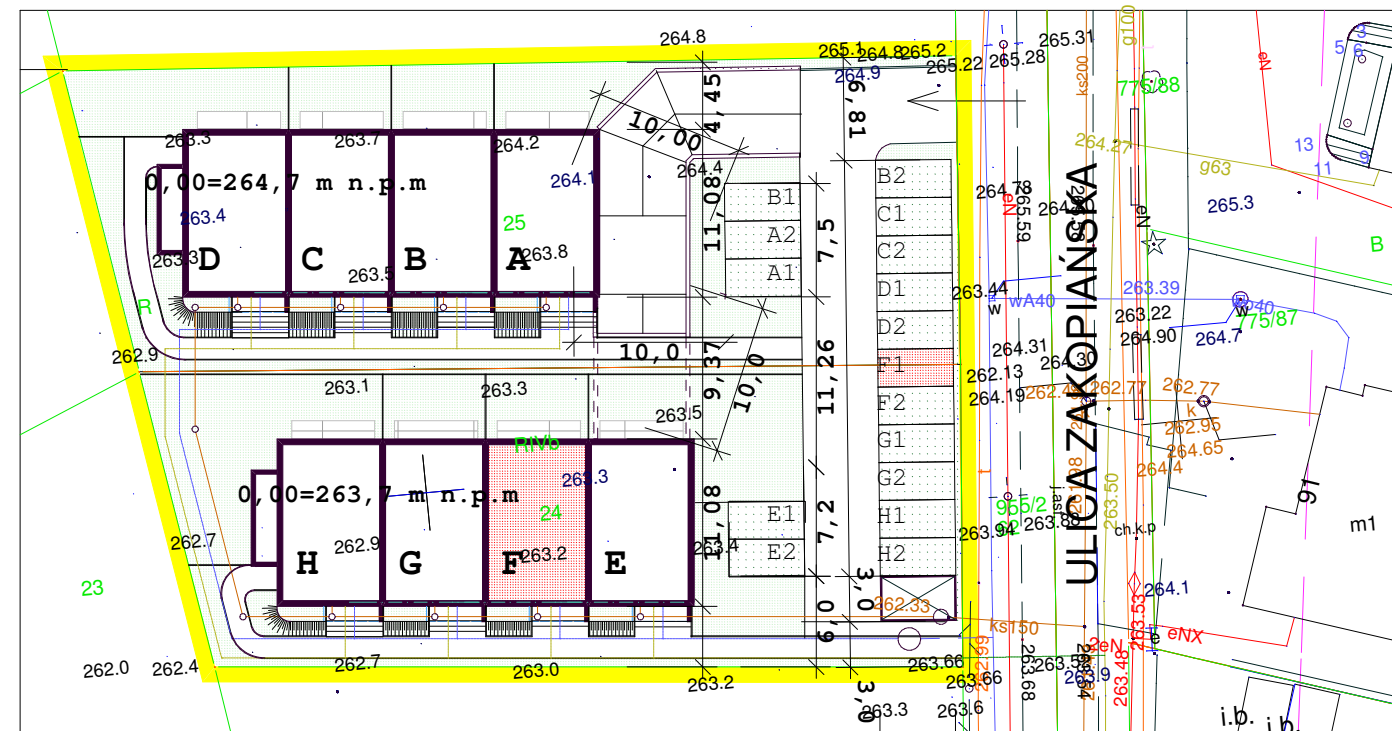


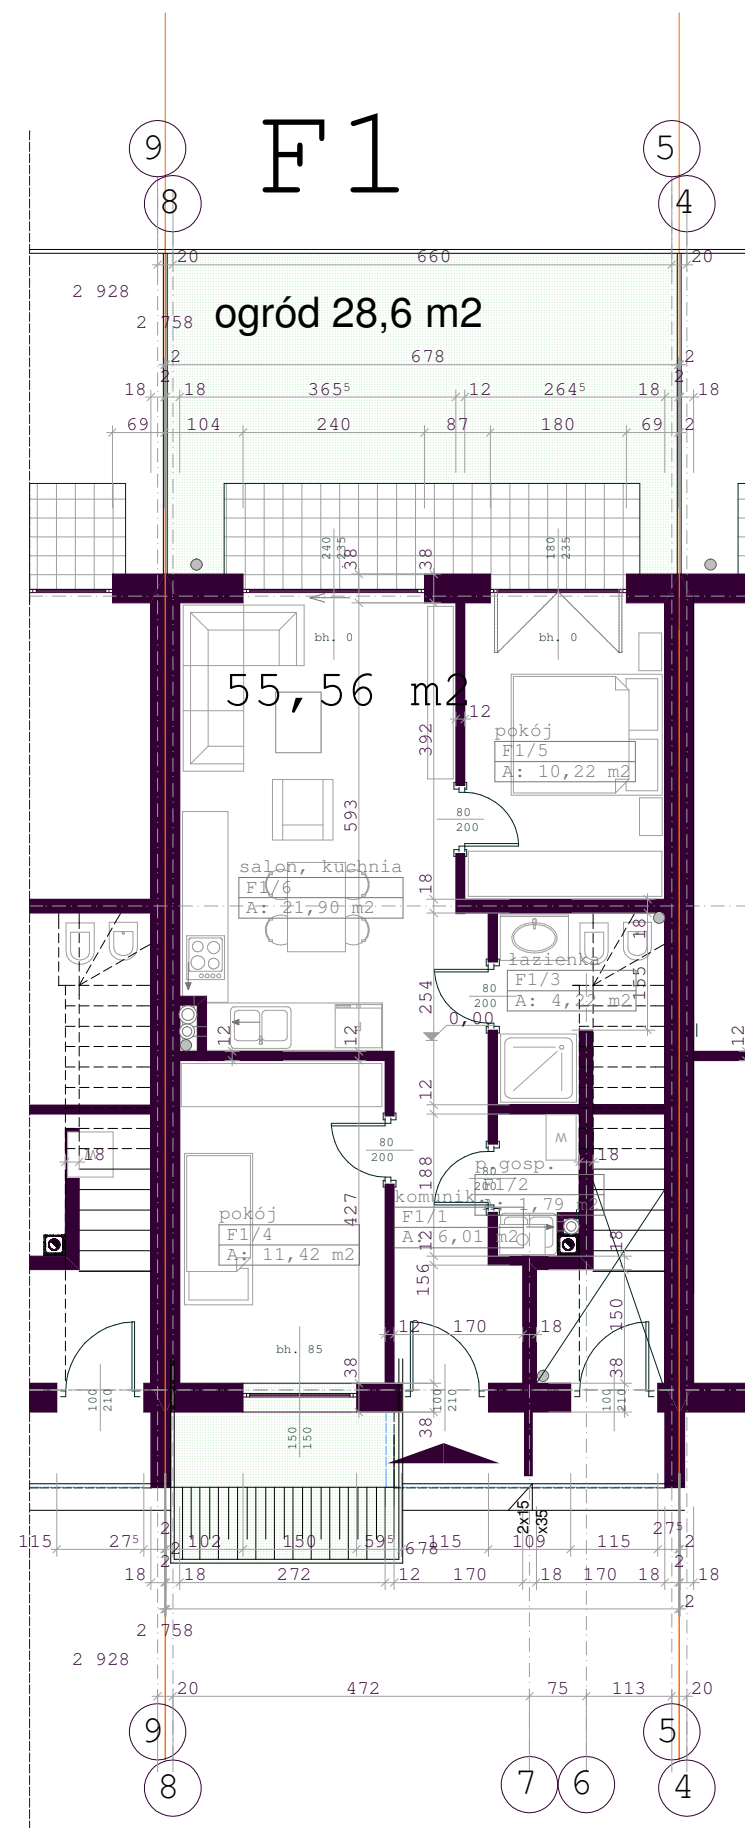

LOKAL NR F1 W BUDYNKU MIESZKALNYM JEDNORODZINNYM, W ZABUDOWIE SZEREGOWEJ,

przy ulicy Zakopiańskiej w Częstochowie,
działki nr ewid. 24, 25 obr.35

powierzchnie pomieszczeń podane na podstawie projektu (odjęto 1,5 cm od każdej grubości
ściany na tynki),

TYP MIESZKANIA			POWIERZCHNIE POMIESZCZEŃ		
NR MIESZKANIA	KON- DYGNACJA	ILOŚĆ POKOI	F1/1	komunikacja	6,01 m2
			F1/2	pom. gospodarcze	1,79 m2
			F1/3	łazienka	4,22 m2
			F1/4	pokój	11,42 m2
			F1/5	pokój	10,22 m2
			F1/6	pokój dzienny i kuchnia	21,90 m2
			RAZEM POW. LOKALU		
F1	PARTER	3	DODATKOWO		
			taras ziemny		6,60 m2
			ogródek wraz z tarasem		28,6 m2
			miejsce postojowe w garażu podziemnym F1		16,99 m2
			miejsce postojowe zewnętrzne F1		12,5 m2

LOKAL F1