
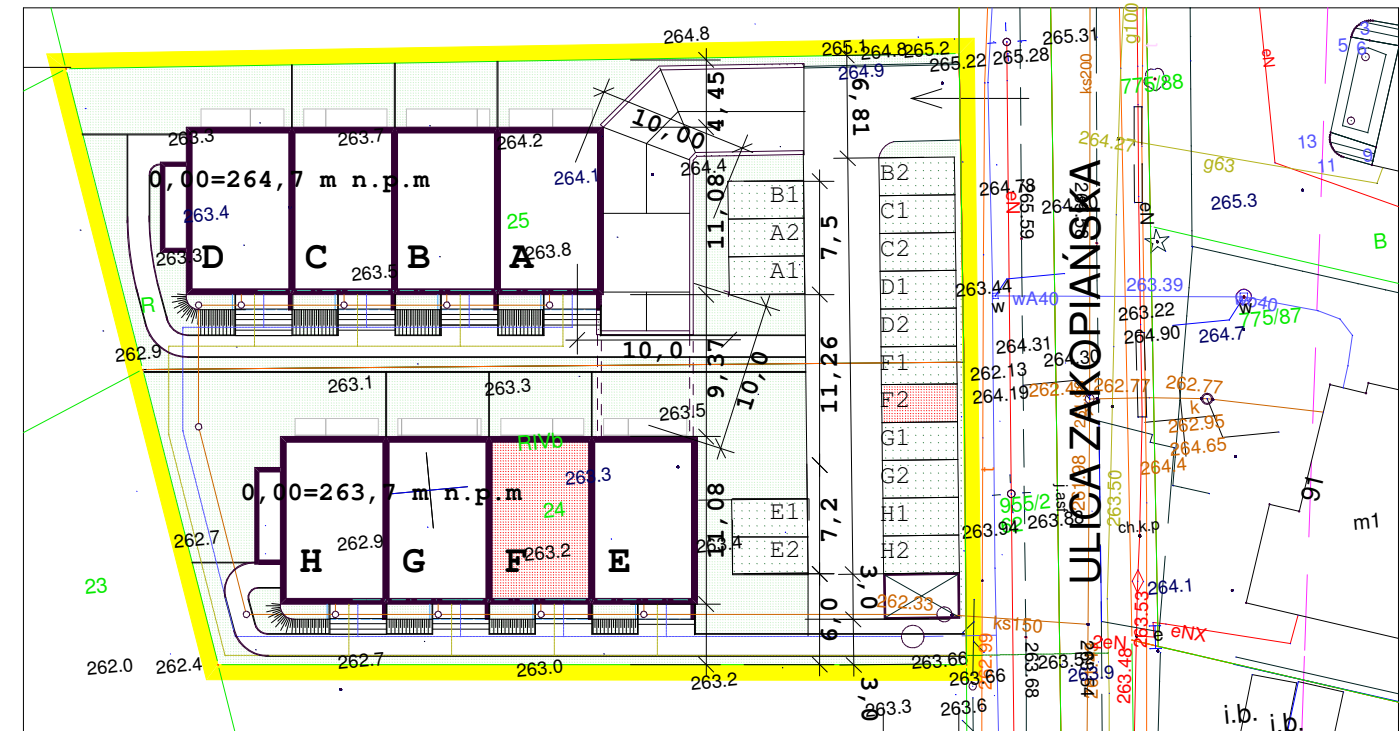


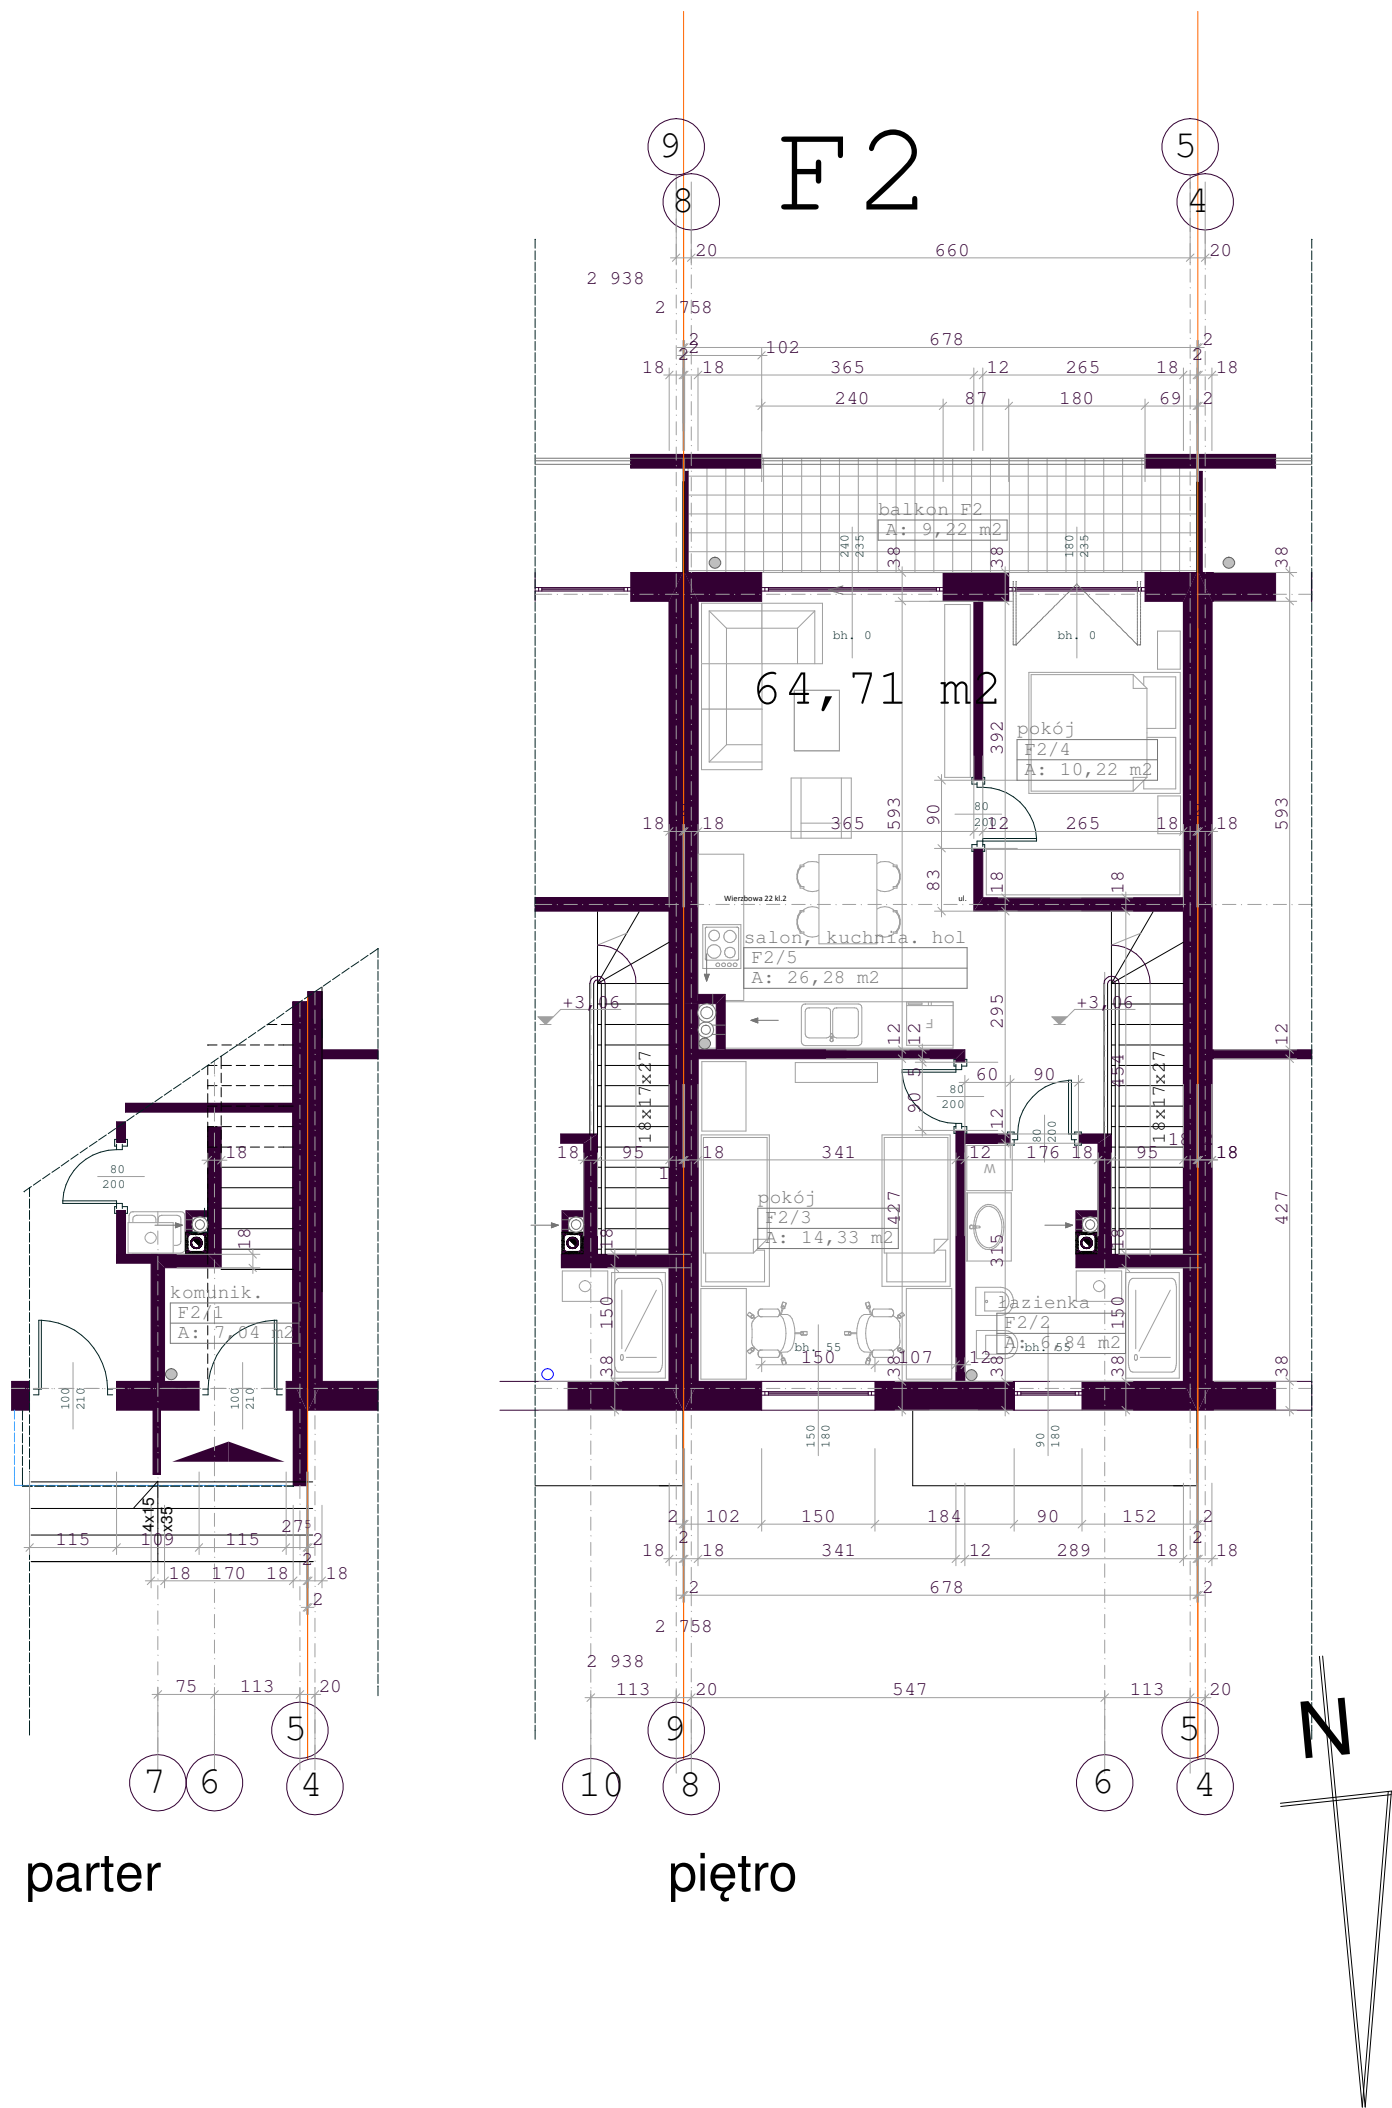

LOKAL NR F2 W BUDYNKU MIESZKALNYM JEDNORODZINNYM, W ZABUDOWIE SZEREGOWEJ,

przy ulicy Zakopiańskiej w Częstochowie,
działki nr ewid. 24, 25 obr.35

powierzchnie pomieszczeń podane na podstawie projektu (odjęto 1,5 cm od każdej grubości
ściany na tynki),

TYP MIESZKANIA			POWIERZCHNIE POMIESZCZEŃ		
NR MIESZKANIA	KON- DYGNACJA	ILOŚĆ POKOI	F2/1	komunikacja	7,04 m2
			F2/2	łazienka	6,84 m2
			F2/3	pokój	14,33 m2
			F2/4	pokój	10,22 m2
			F2/5	pokój dzienny i kuchnia	26,28 m2
			RAZEM POW. LOKALU		64,71 m2
F2	PARTER/ PIĘTRO	3	DODATKOWO		
			balkon		9,22 m2
			miejsce postojowe w garażu podziemnym F2		16,99 m2
			miejsce postojowe zewnętrzne F2		12,5 m2

LOKAL F2