
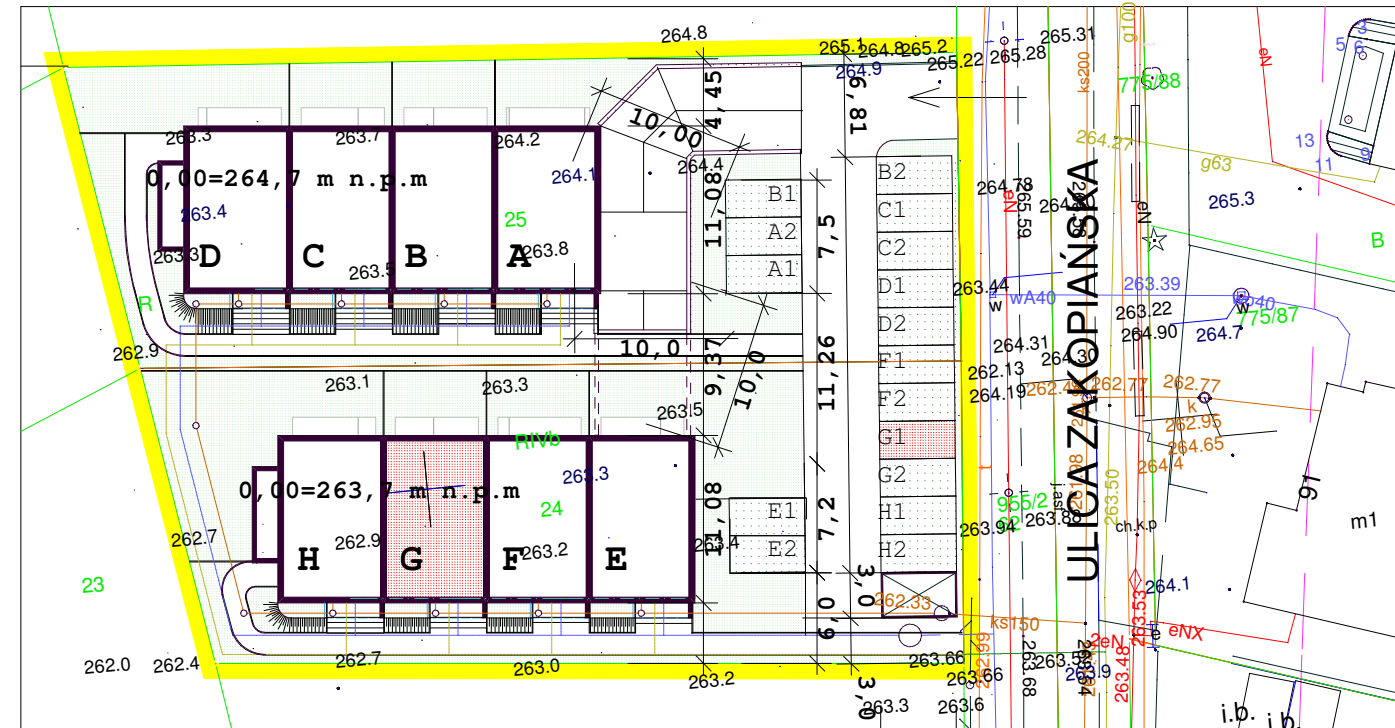


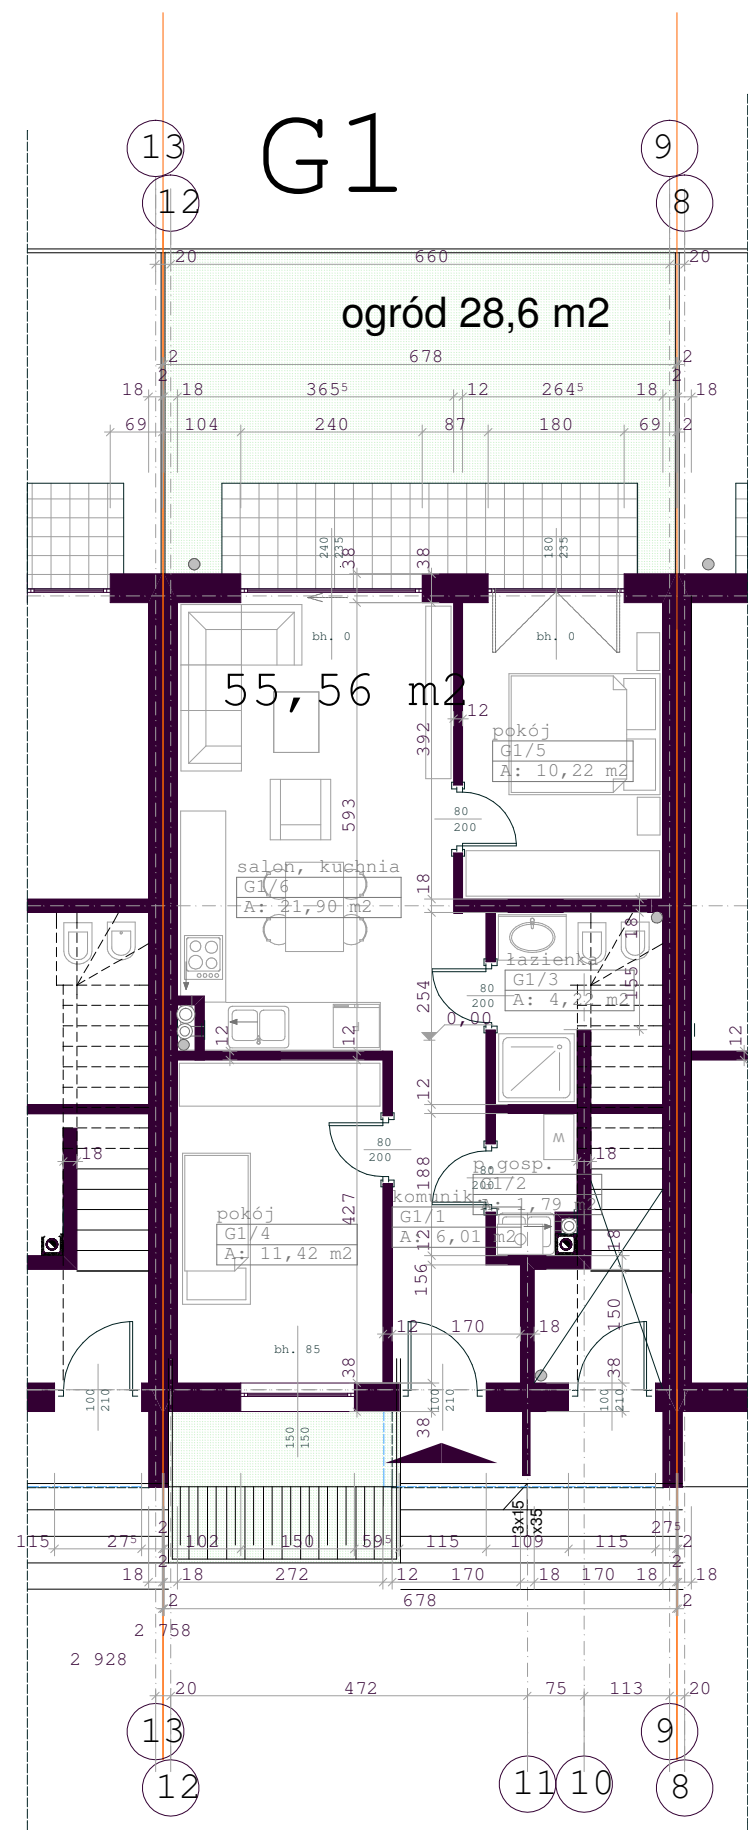

LOKAL NR G1 W BUDYNKU MIESZKALNYM JEDNORODZINNYM, W ZABUDOWIE SZEREGOWEJ,

przy ulicy Zakopiańskiej w Częstochowie,
działki nr ewid. 24, 25 obr.35

powierzchnie pomieszczeń podane na podstawie projektu (odjęto 1,5 cm od każdej grubości
ściany na tynki),

TYP MIESZKANIA			POWIERZCHNIE POMIESZCZEŃ	
NR MIESZKANIA	KON- DYGNACJA	IŁOŚĆ POKOI		
G1	PARTER	3	G1/1	komunikacja 6,01 m2
			G1/2	pom. gospodarcze 1,79 m2
			G1/3	łazienka 4,22 m2
			G1/4	pokój 11,42 m2
			G1/5	pokój 10,22 m2
			G1/6	pokój dzienny i kuchnia 21,90 m2
			RAZEM POW. LOKALU 55,56 m2	
G1	PARTER	3	DODATKOWO	
			taras ziemny	6,60 m2
			ogródek wraz z tarasem	28,6 m2
			miejsce postojowe w garażu podziemnym G1	16,99 m2
			miejsce postojowe zewnętrzne G1	12,5 m2

LOKAL G1