



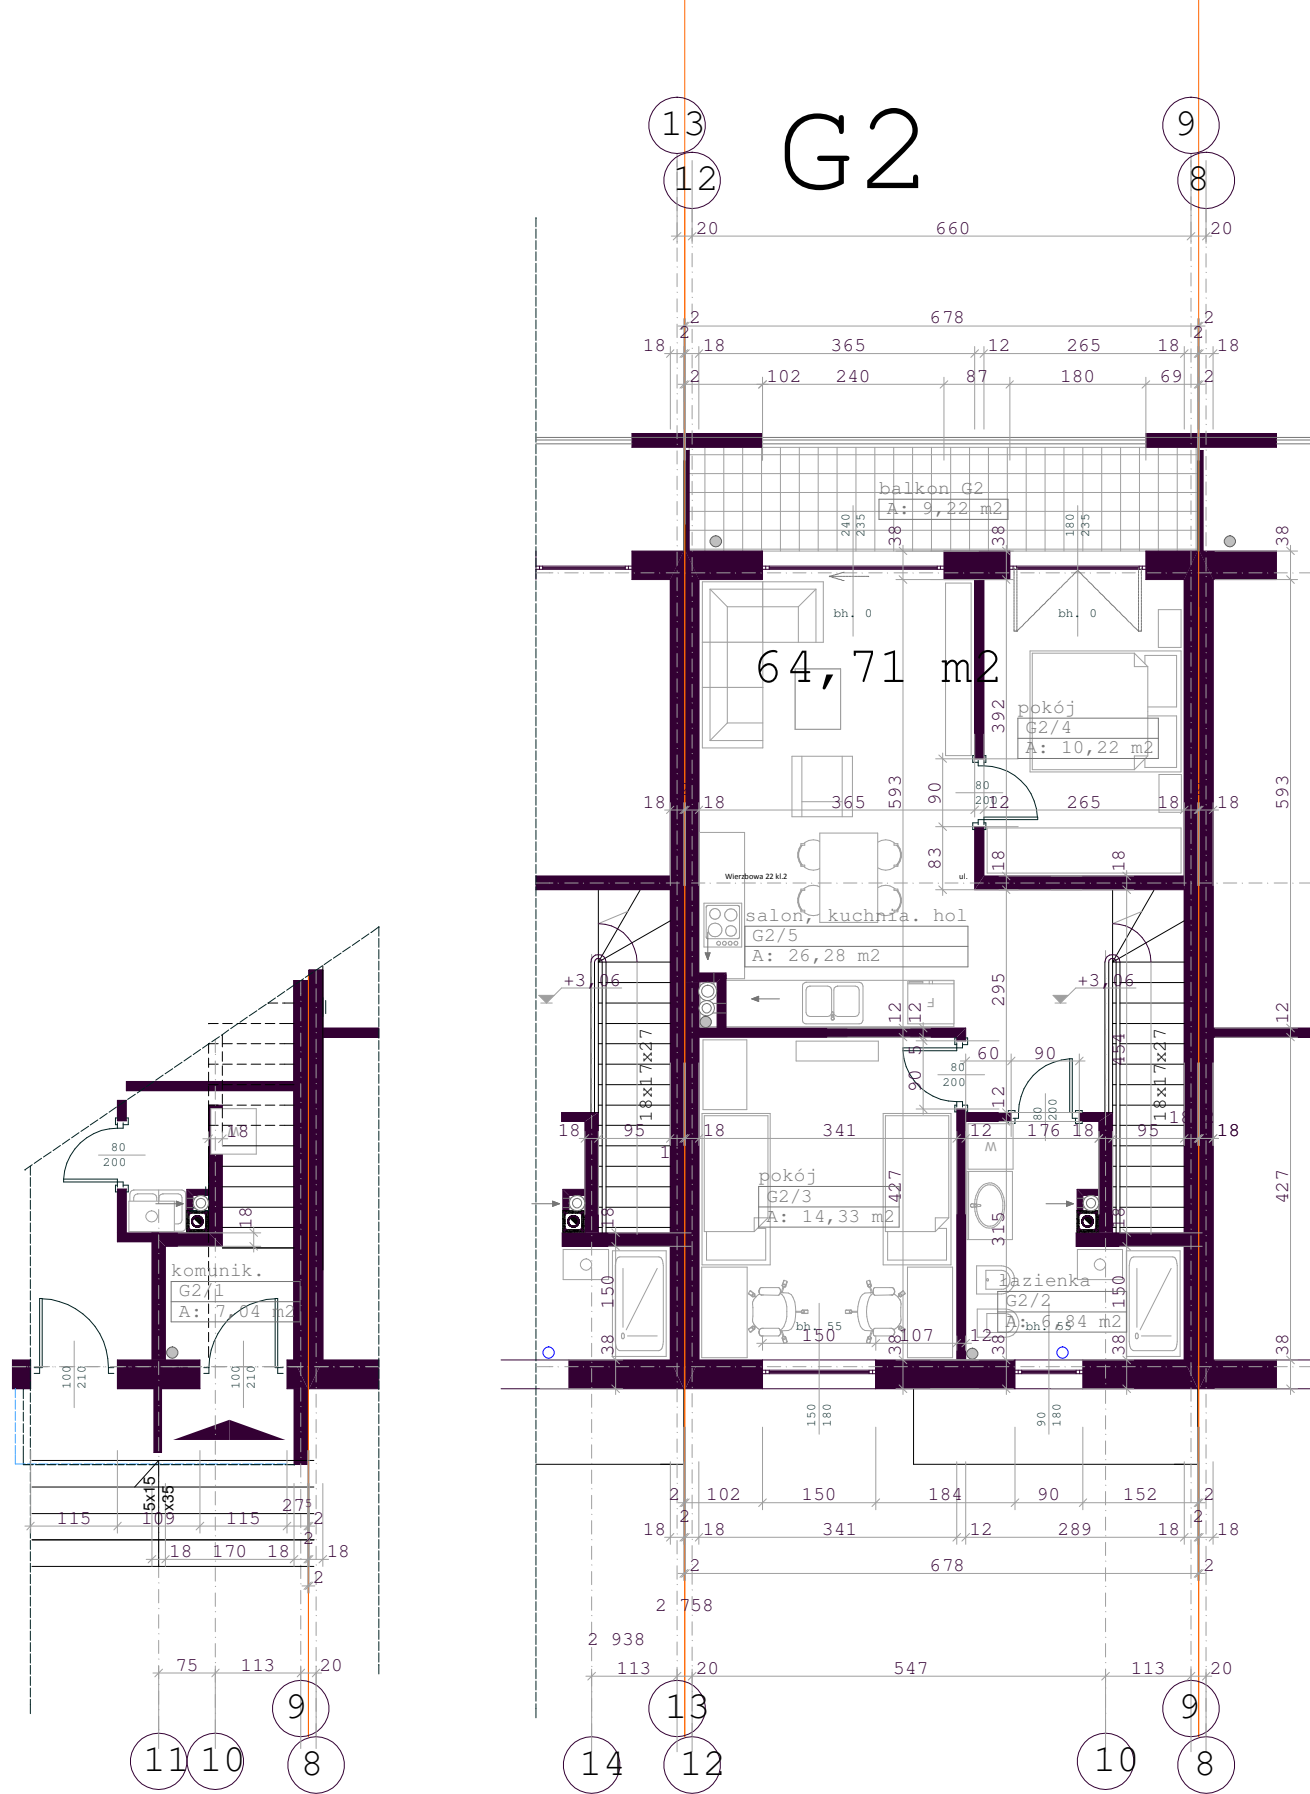

parter

piętro

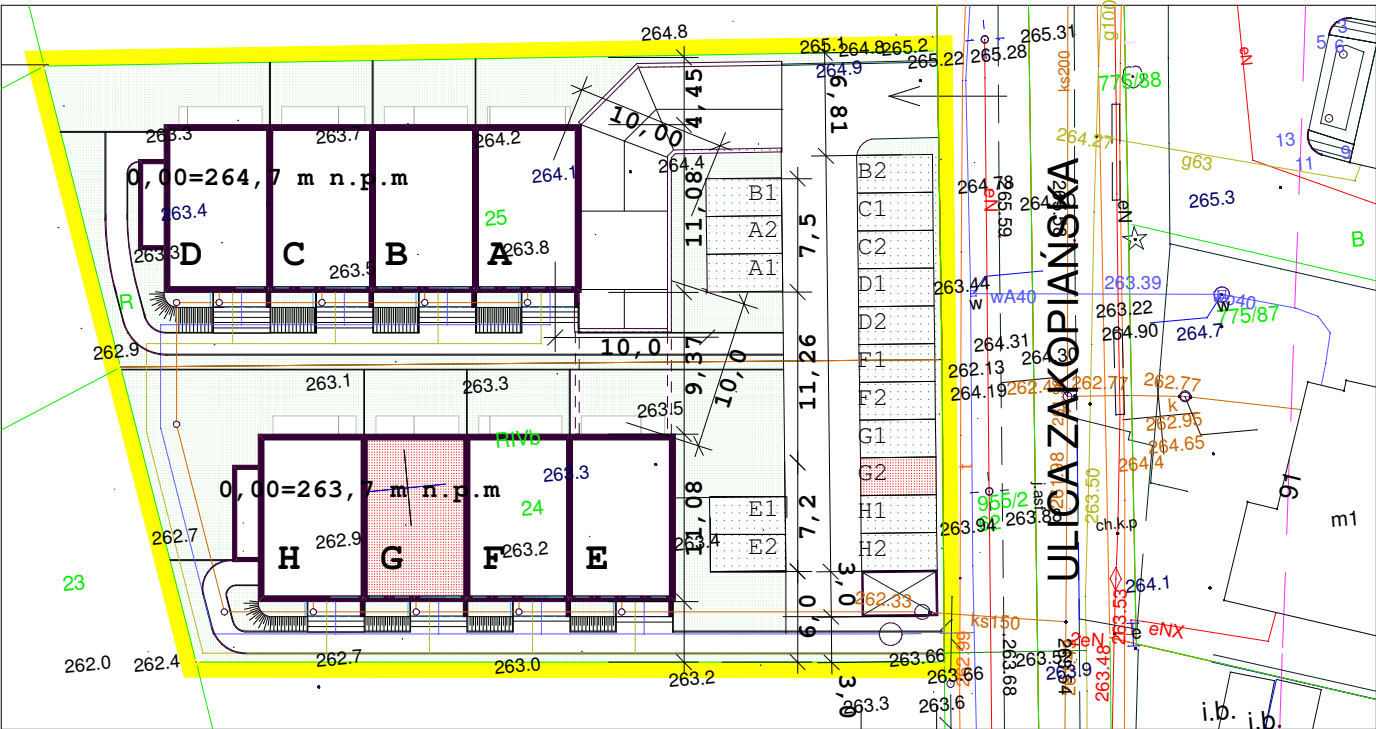

**LOKAL NR G2 W BUDYNKU MIESZKALNYM
JEDNORODZINNYM, W ZABUDOWIE SZEREGOWEJ,**

przy ulicy Zakopiańskiej w Częstochowie,
działki nr ewid. 24, 25 obr.35

powierzchnie pomieszczeń podane na podstawie projektu (odjęto 1,5 cm od każdej grubości ściany na tynki),

TYP MIESZKANIA			POWIERZCHNIE POMIESZCZEŃ	
NR MIESZKANIA	KON-DYGNACJA	ILOŚĆ POKOI		
G2	PARTER/ PIĘTRO	3	G2/1	komunikacja 7,04 m2
			G2/2	łazienka 6,84 m2
			G2/3	pokój 14,33 m2
			G2/4	pokój 10,22 m2
			G2/5	pokój dzienny i kuchnia 26,28 m2
			RAZEM POW. LOKALU 64,71 m2	
			DODATKOWO	
			balkon	9,22 m2
			miejsce postojowe w garażu podziemnym G2	16,99 m2
			miejsce postojowe zewnętrzne G2	12,5 m2

LOKAL G2