
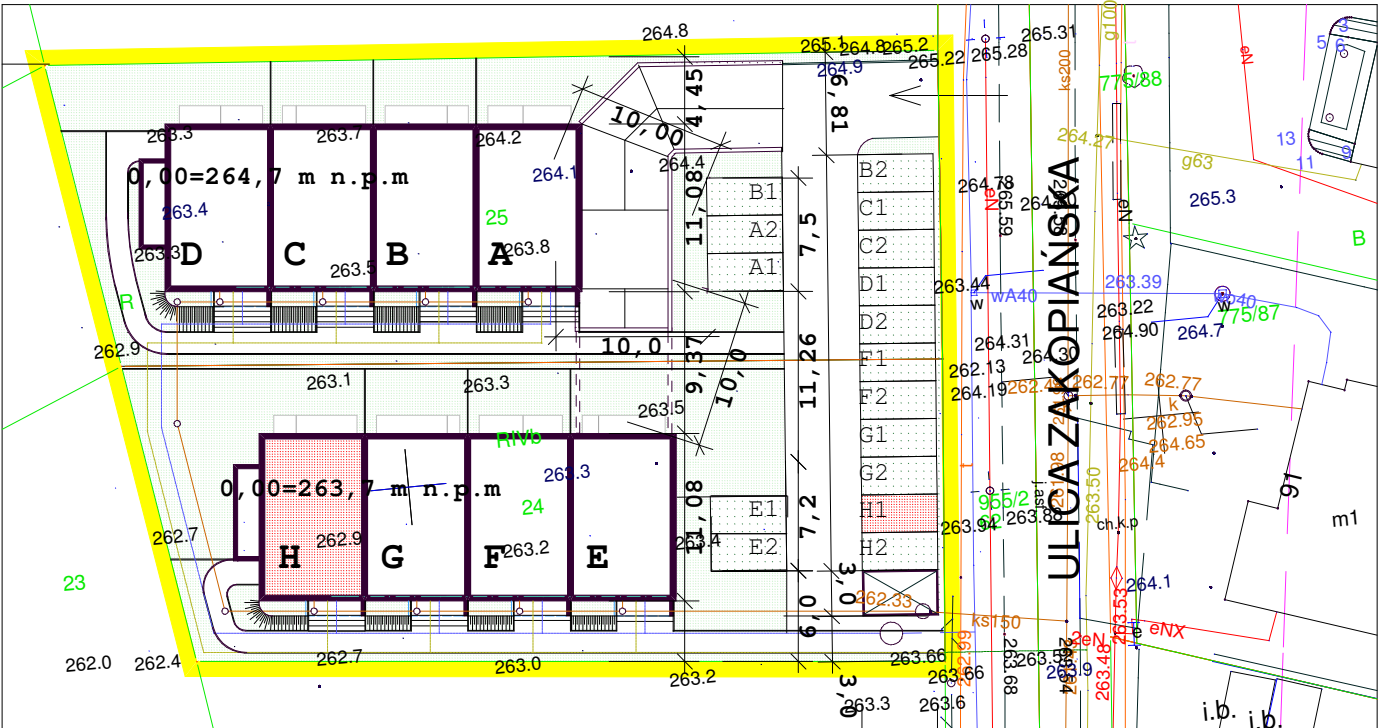


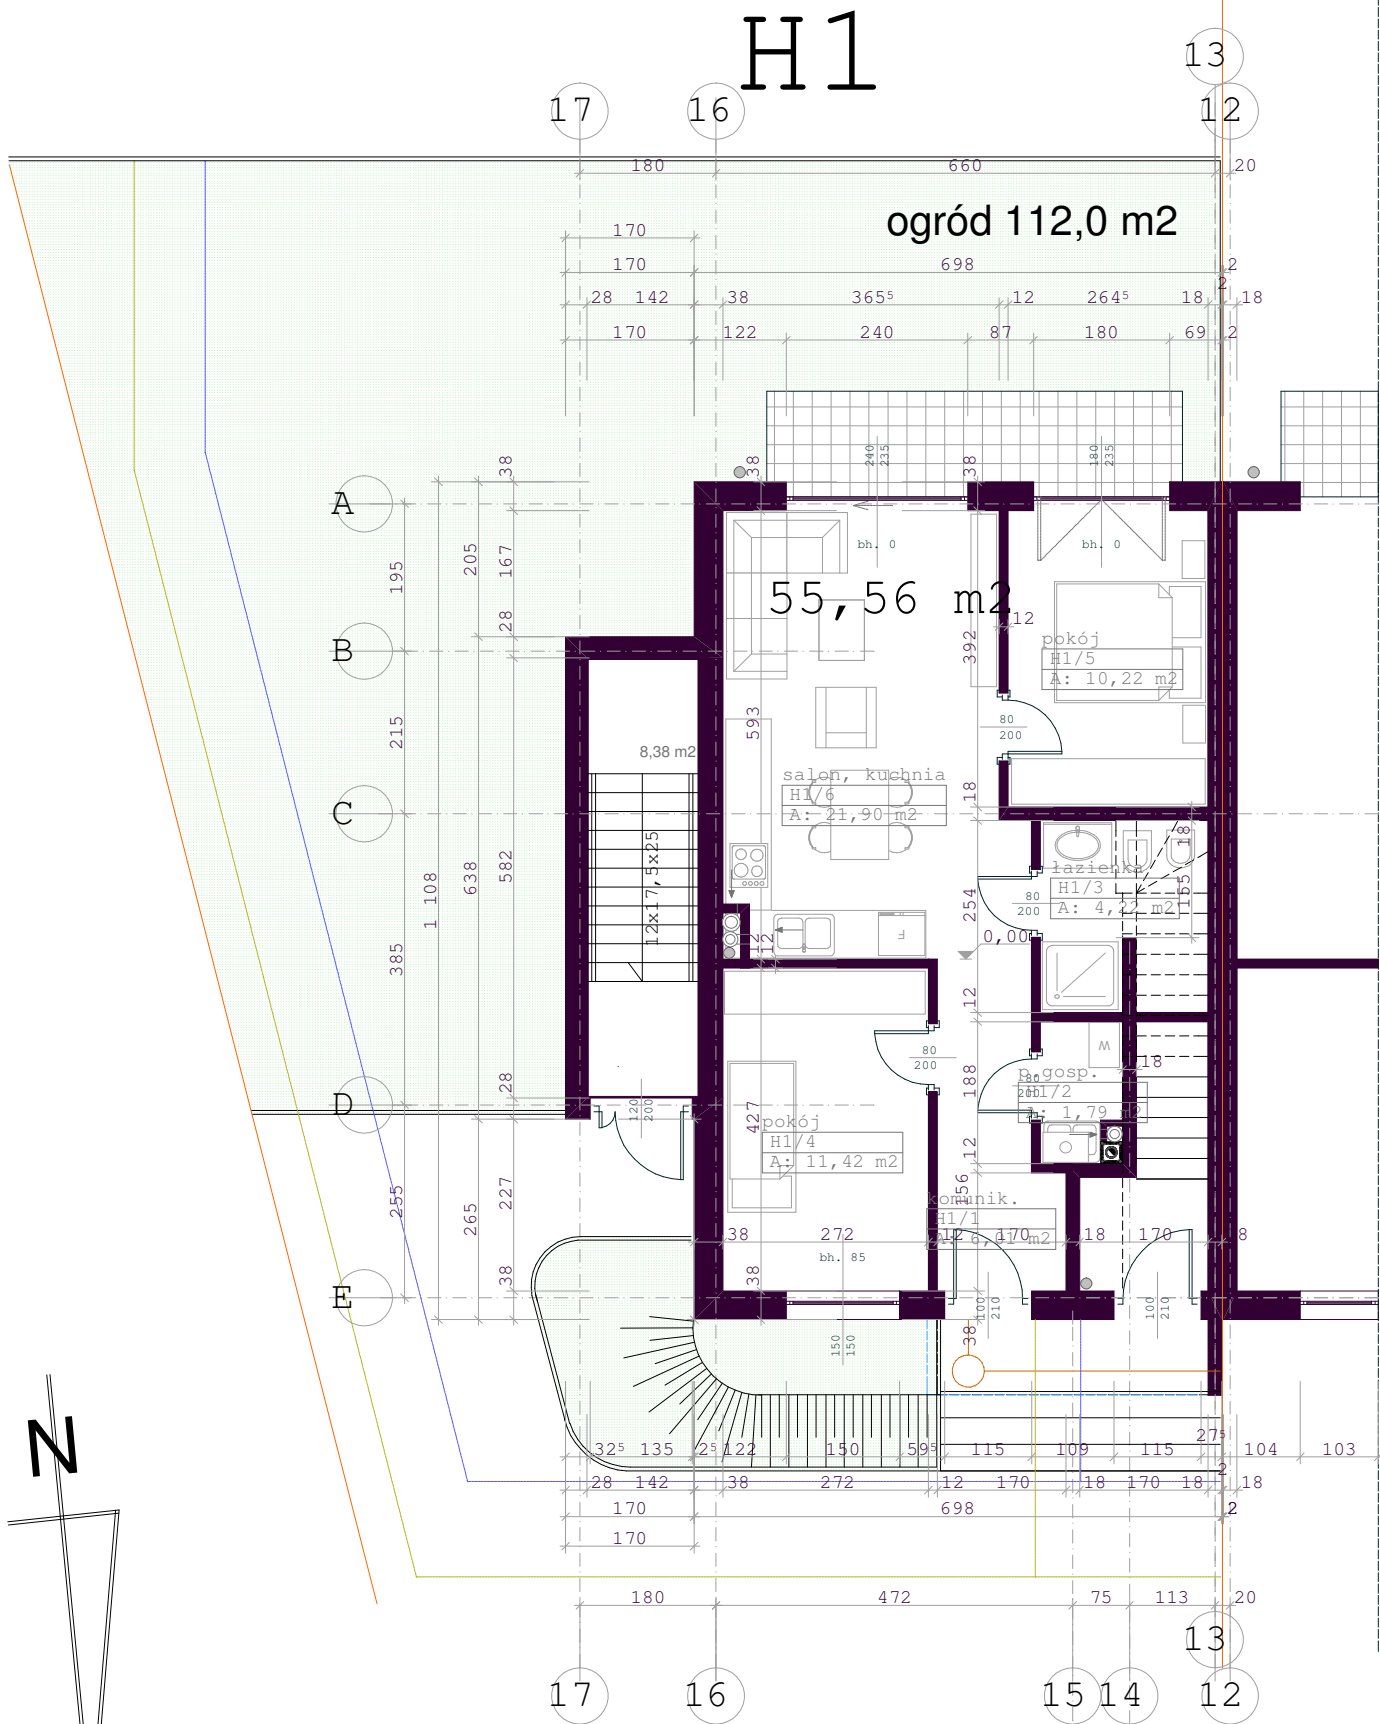

**LOKAL NR H1 W BUDYNKU MIESZKALNYM
JEDNORODZINNYM, W ZABUDOWIE SZEREGOWEJ,**
przy ulicy Zakopiańskiej w Częstochowie,
działki nr ewid. 24, 25 obr.35

*powierzchnie pomieszczeń podane na podstawie projektu (odjęto 1,5 cm od każdej grubości
ściany na tynki),*

TYP MIESZKANIA			POWIERZCHNIE POMIESZCZEŃ		
NR MIESZKANIA	KON- DYGNACJA	ILOŚĆ POKOI	H1/1	komunikacja	6,01 m2
			H1/2	pom. gospodarcze	1,79 m2
			H1/3	łazienka	4,22 m2
			H1/4	pokój	11,42 m2
			H1/5	pokój	10,22 m2
			H1/6	pokój dzienny i kuchnia	21,90 m2
			RAZEM POW. LOKALU		55,56 m2
H1	PARTER	3	DODATKOWO		
			taras ziemny		6,60 m2
			ogródek wraz z tarasem		112,0 m2
			miejsce postojowe w garażu podziemnym H1		16,83 m2
			miejsce postojowe zewnętrzne H1		12,5 m2

LOKAL H1