
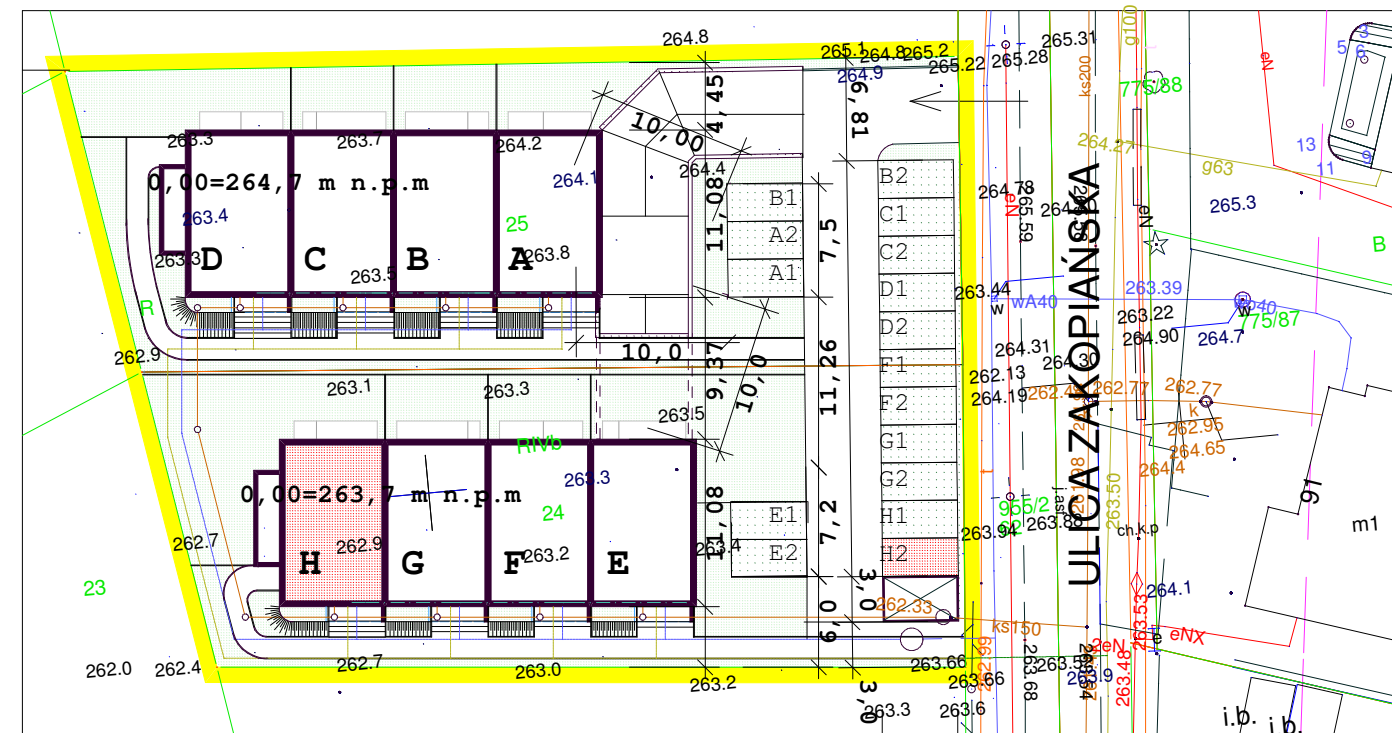


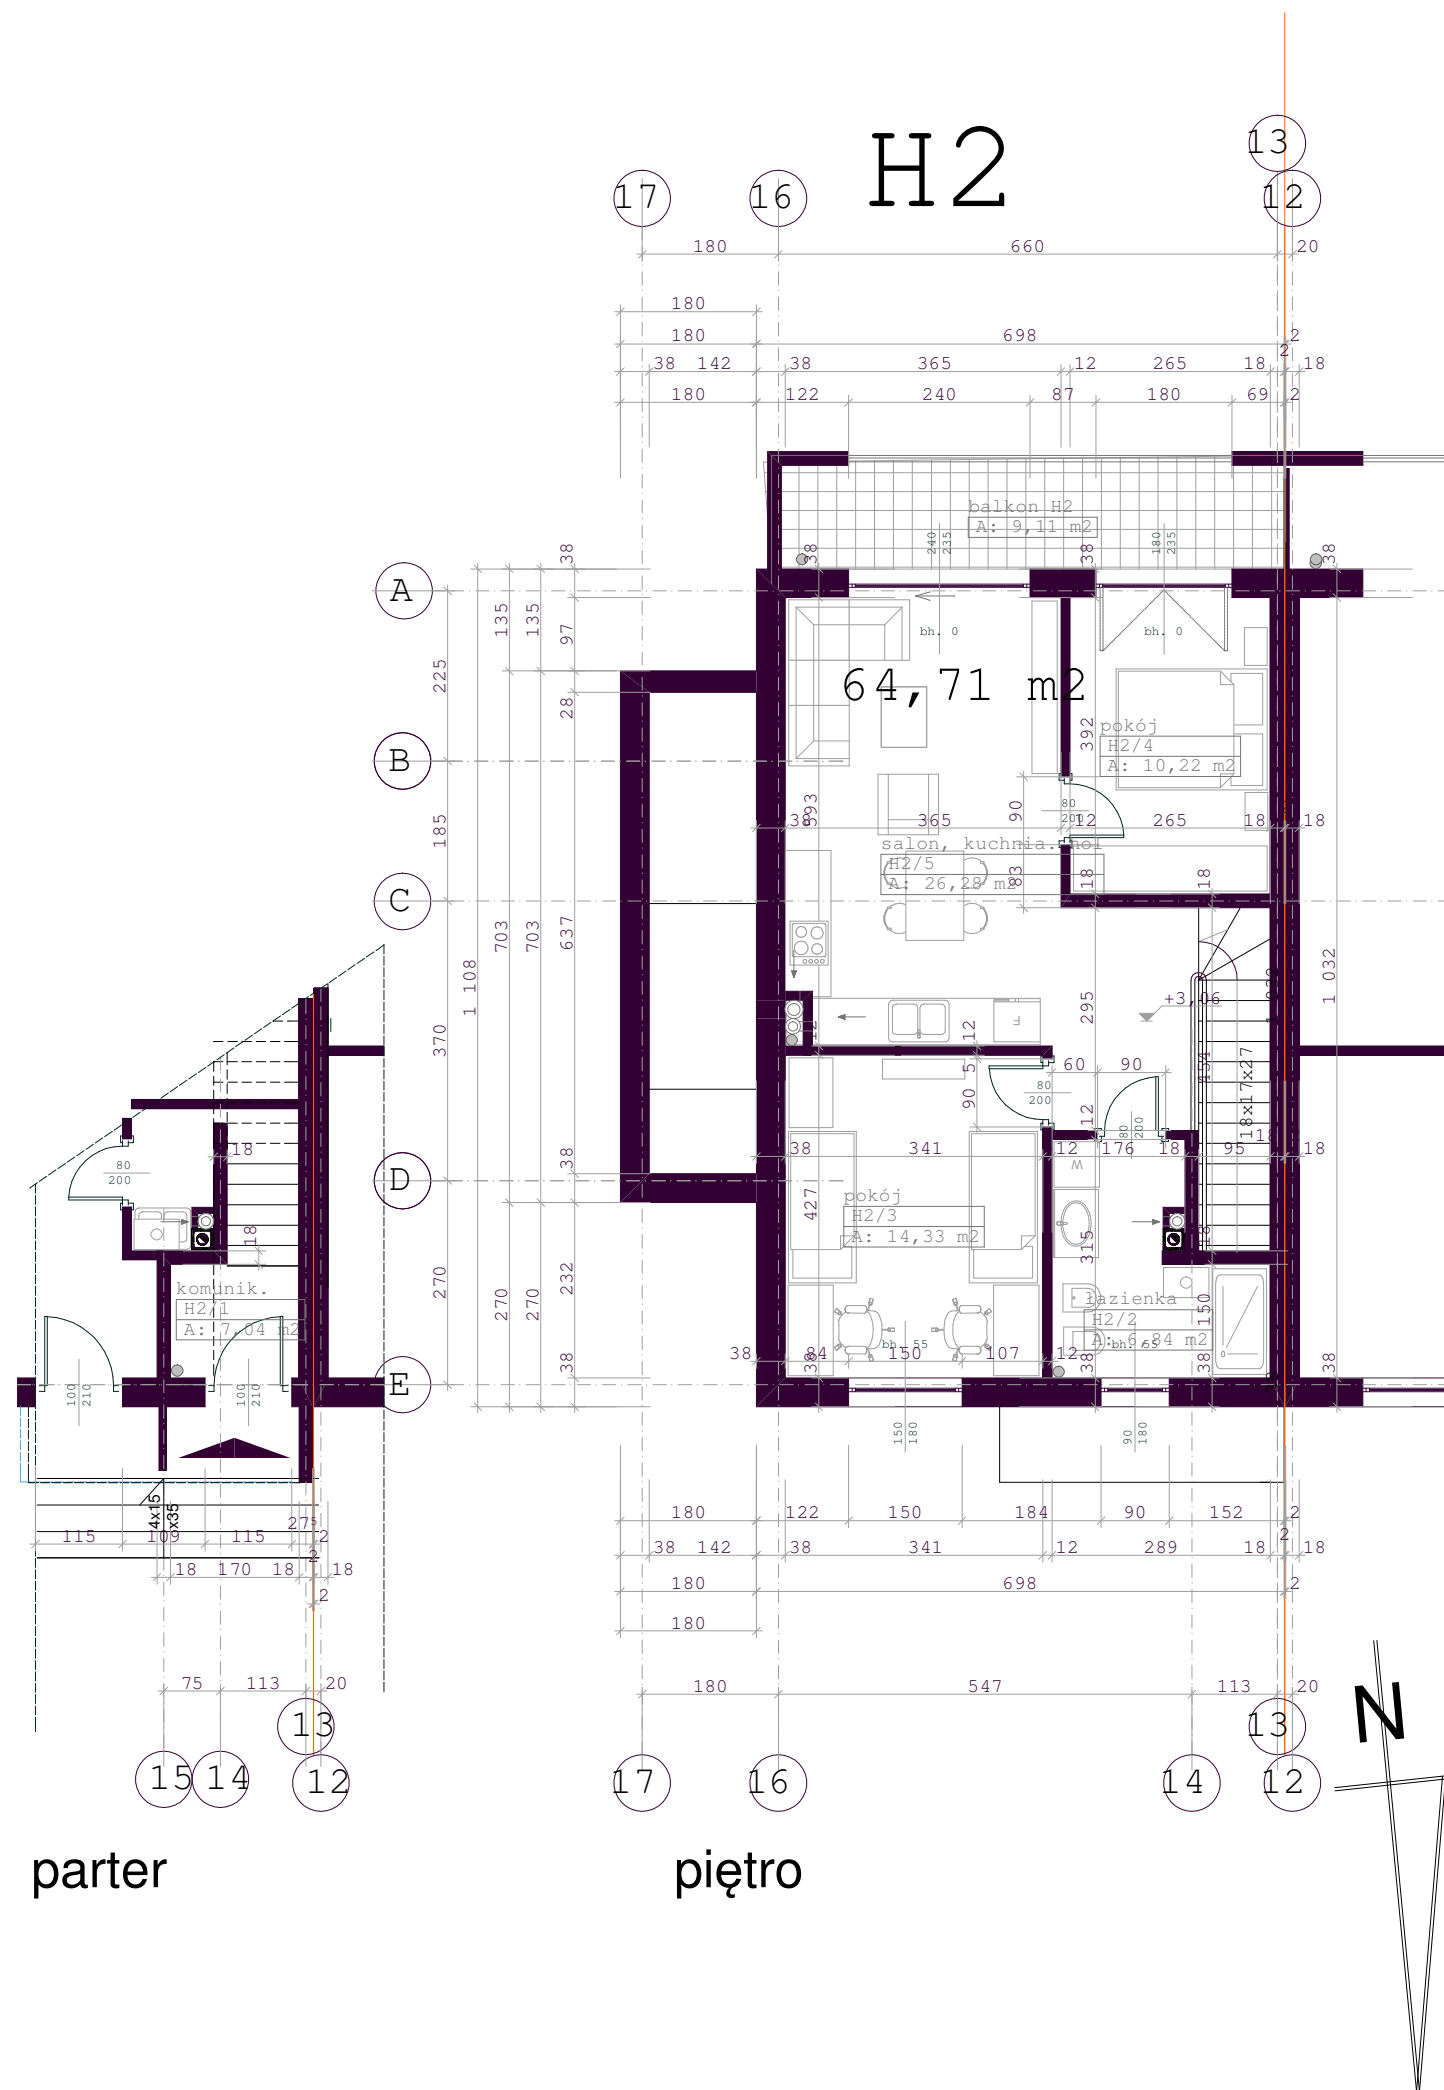

LOKAL NR H2 W BUDYNKU MIESZKALNYM JEDNORODZINNYM, W ZABUDOWIE SZEREGOWEJ,

przy ulicy Zakopiańskiej w Częstochowie,
działki nr ewid. 24, 25 obr.35

powierzchnie pomieszczeń podane na podstawie projektu (odjęto 1,5 cm od każdej grubości ściany na tynki),

TYP MIESZKANIA			POWIERZCHNIE POMIESZCZEŃ		
NR MIESZKANIA	KON- DYGNACJA	ILOŚĆ POKOI	H2/1	komunikacja	7,04 m2
			H2/2	łazienka	6,84 m2
			H2/3	pokój	14,33 m2
			H2/4	pokój	10,22 m2
			H2/5	pokój dzienny i kuchnia	26,28 m2
			RAZEM POW. LOKALU		64,71 m2
H2	PARTER/ PIĘTRO	3	DODATKOWO		
			balkon		9,11 m2
			miejsce postojowe w garażu podziemnym H2		16,85 m2
			miejsce postojowe zewnętrzne H2		12,5 m2

LOKAL H2